





PLANTA NIVEL MESANINA L1

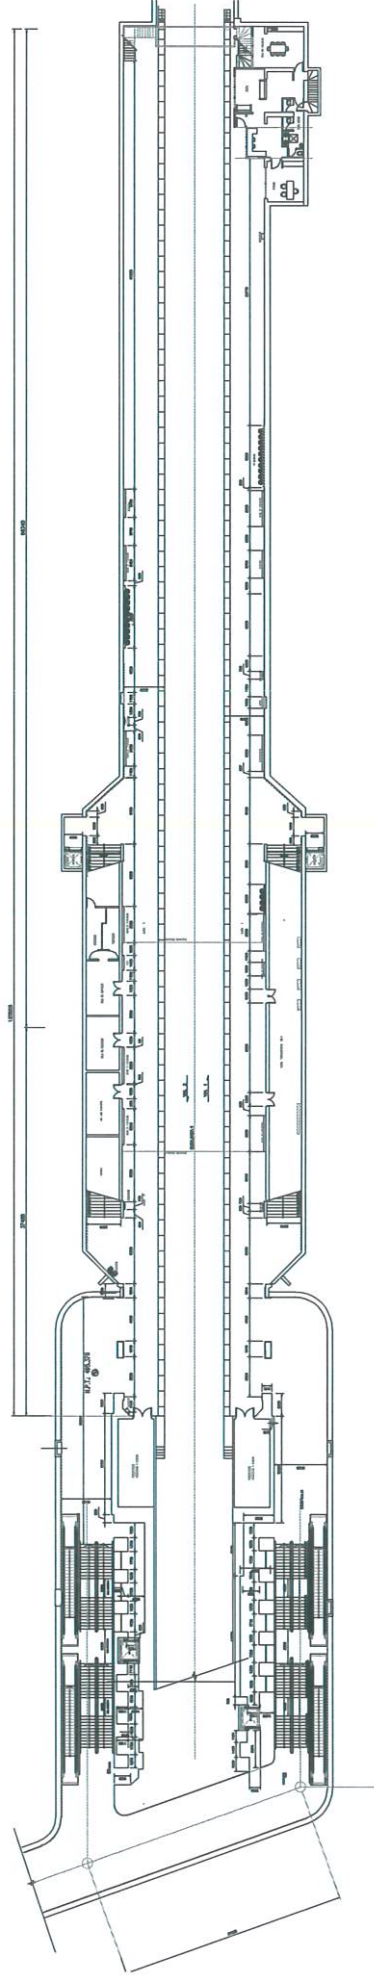




PLANTA NIVEL ANDÉN L1

EST. SAN PABLO L1

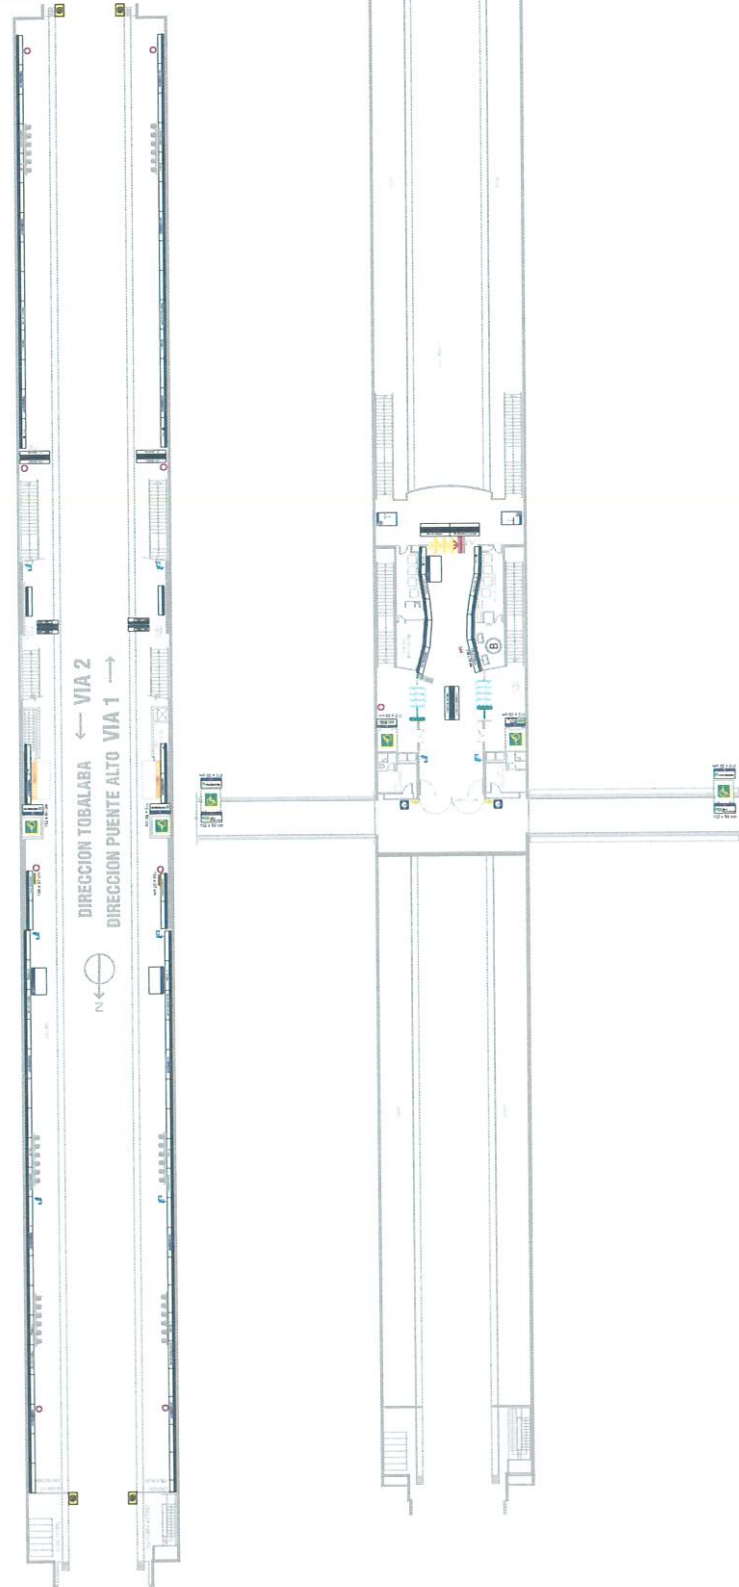


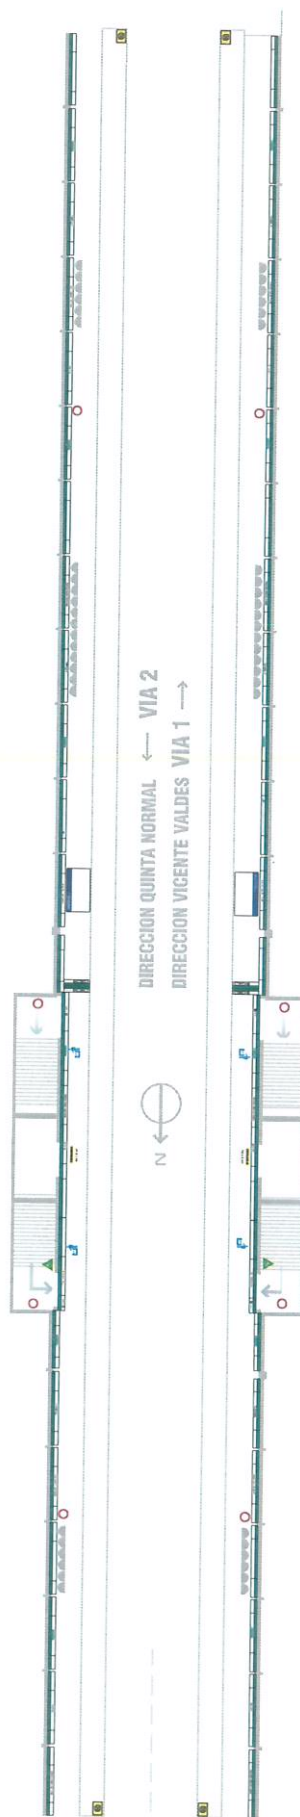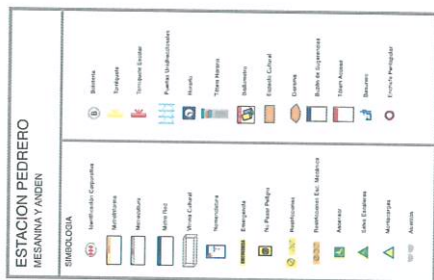


MESANINA Y ANDEN DE LA ESTACIÓN TOESCA

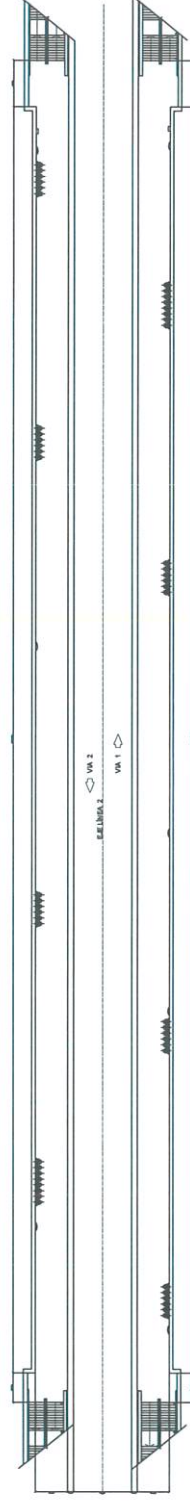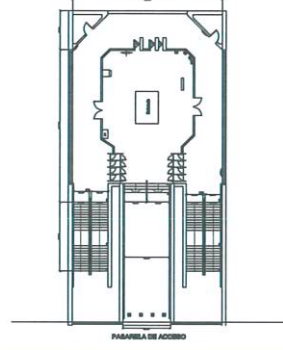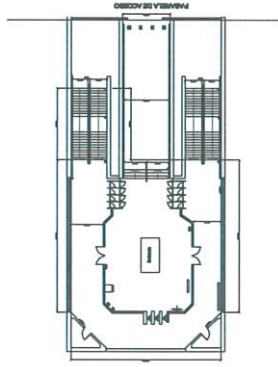

MESANINA Y ANDEN DE LA ESTACIÓN PARQUE O'HIGGINS


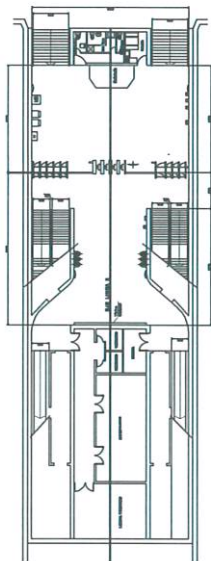




PLANTA
NIVEL BOLETERIA
Escala 1:200

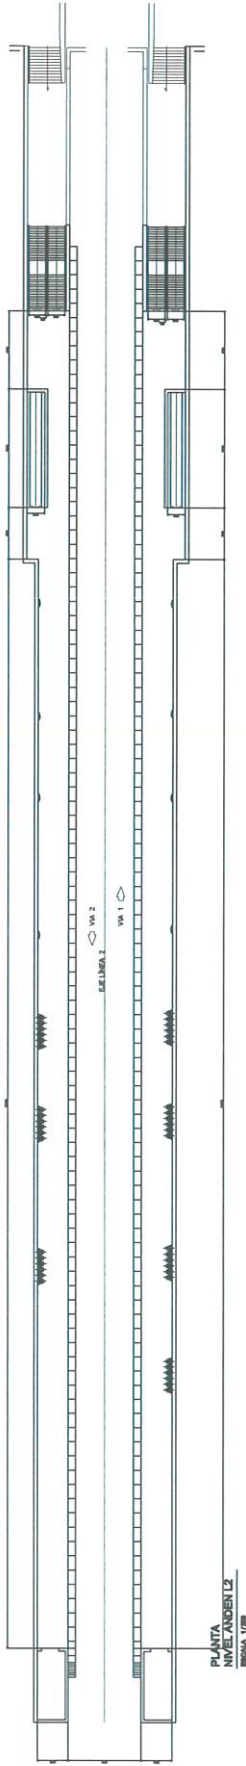




PLANTA
NIVEL ANDEN L2
Escala 1:200



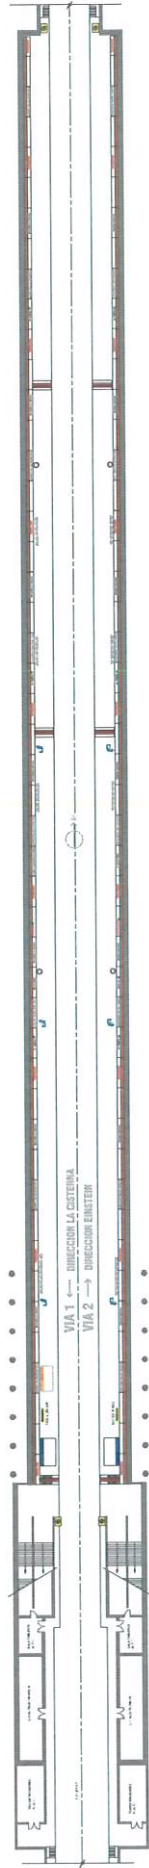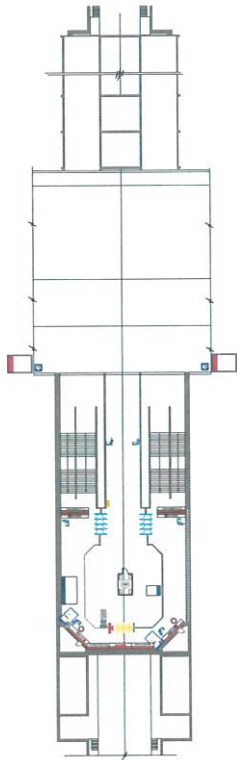

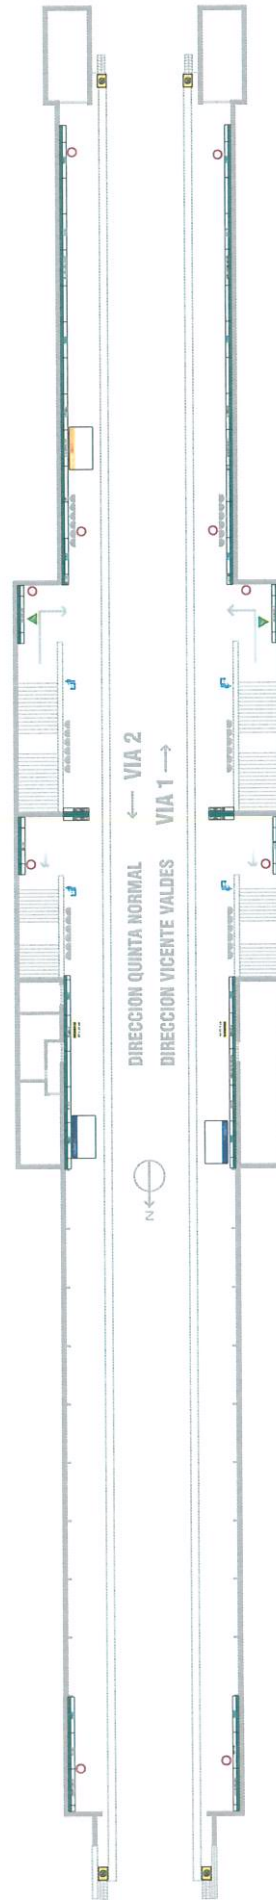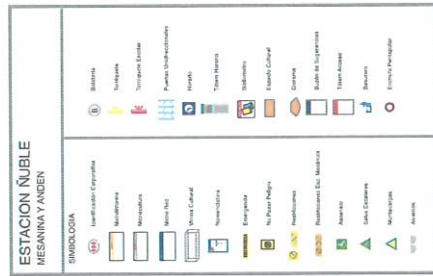

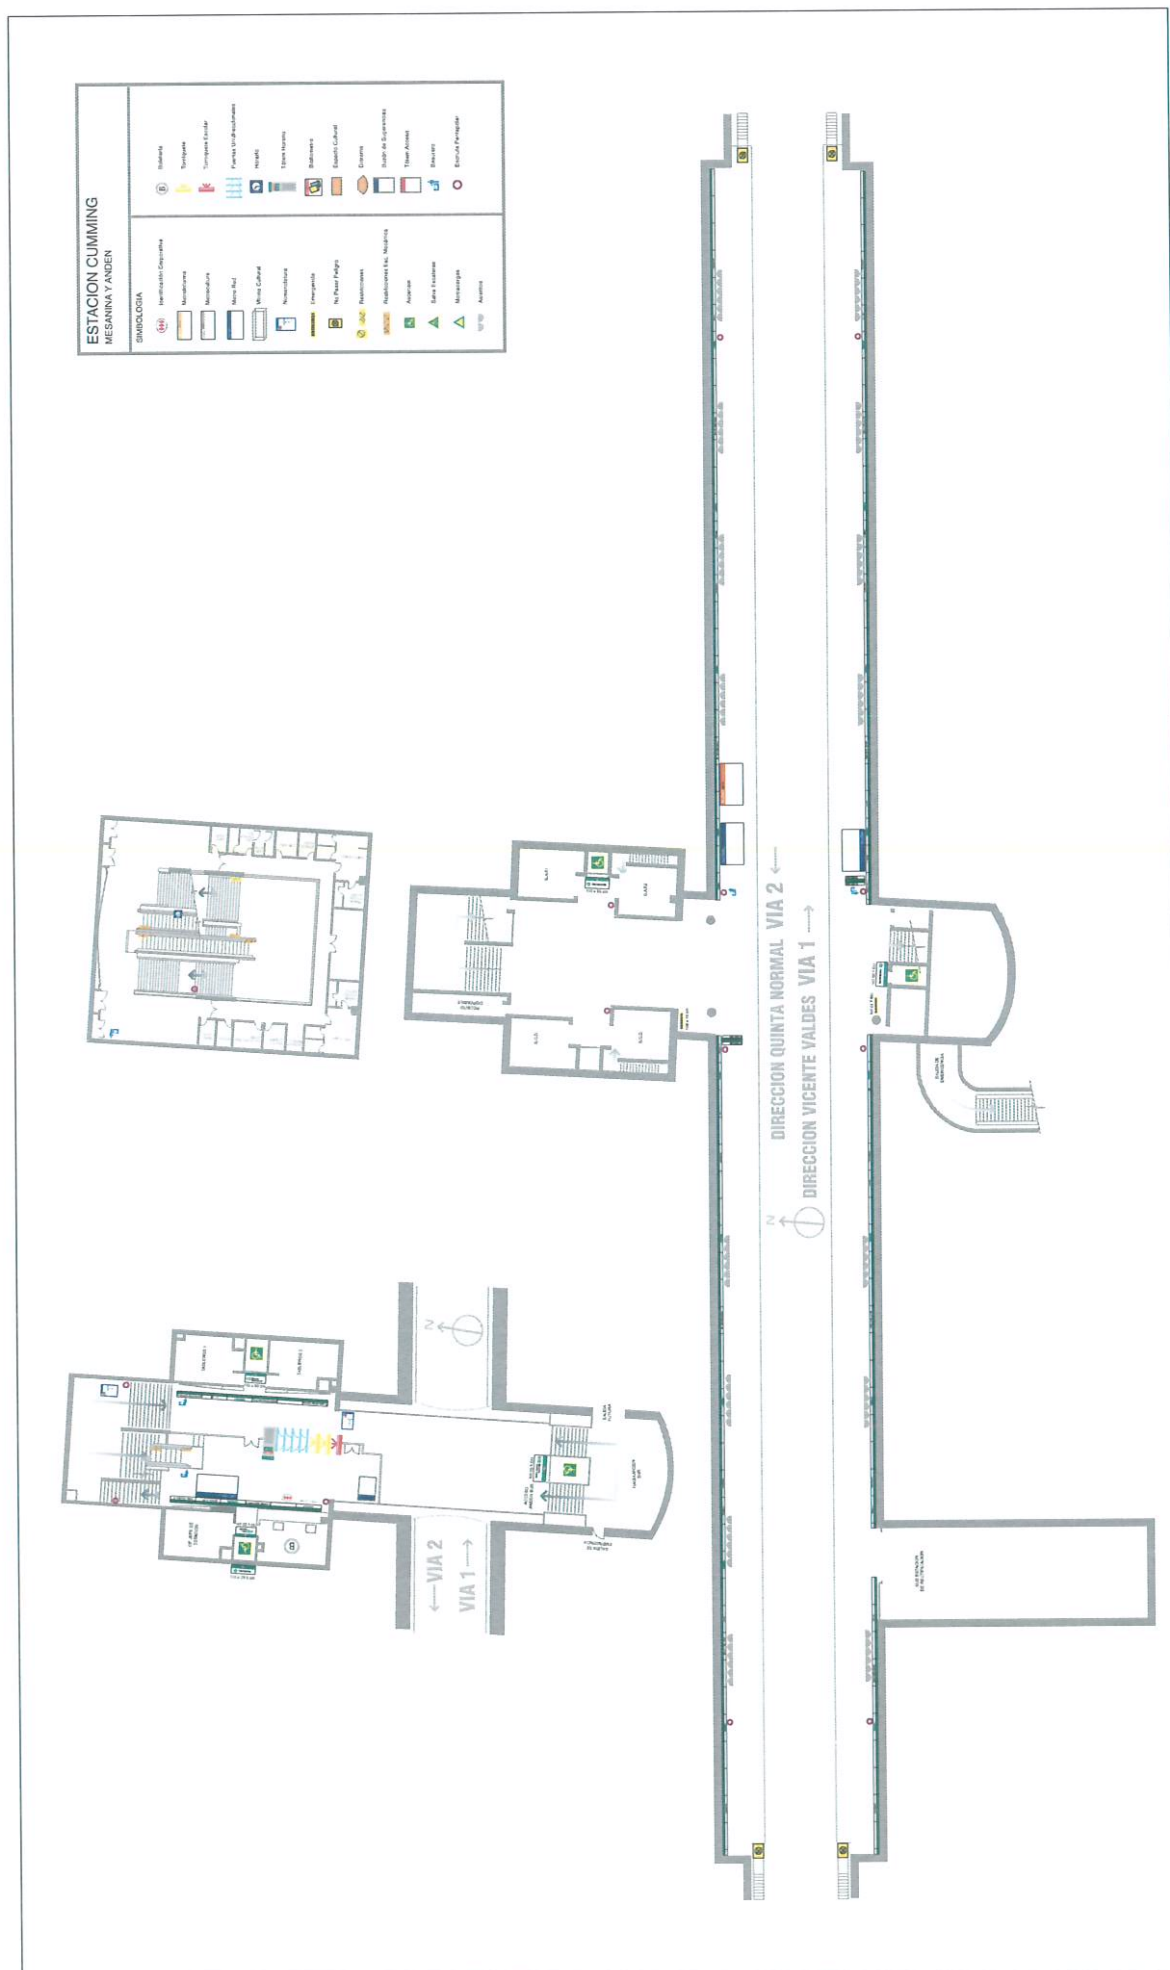

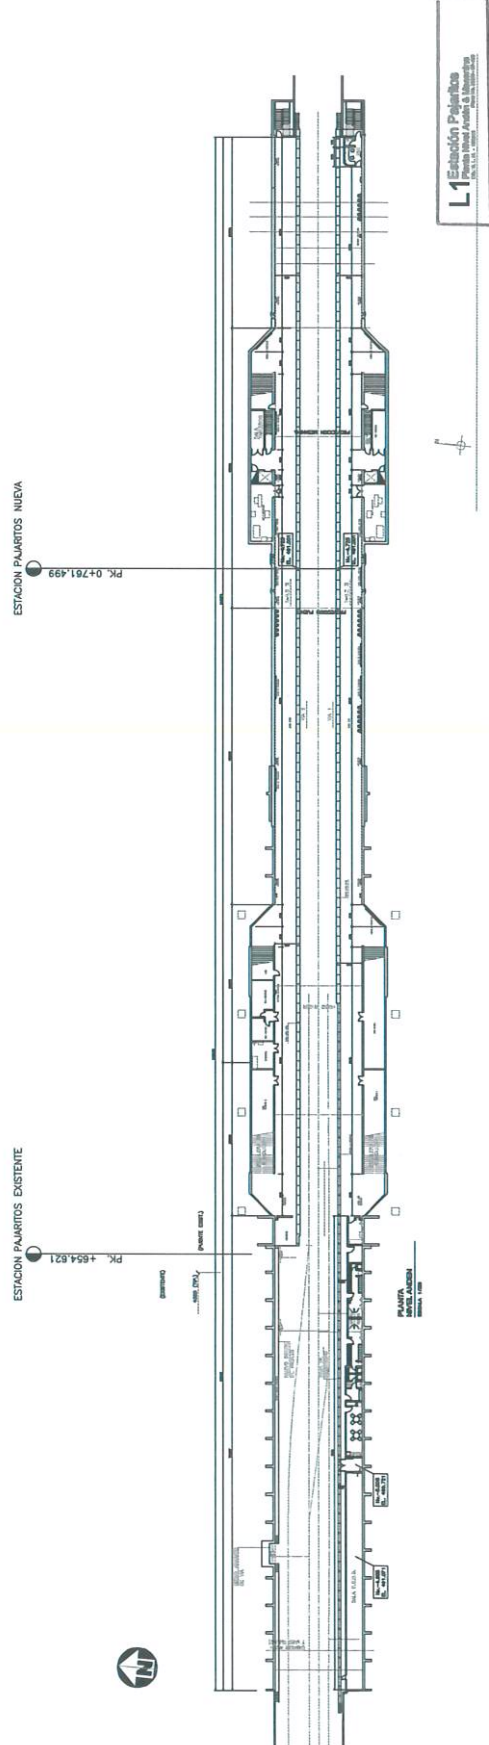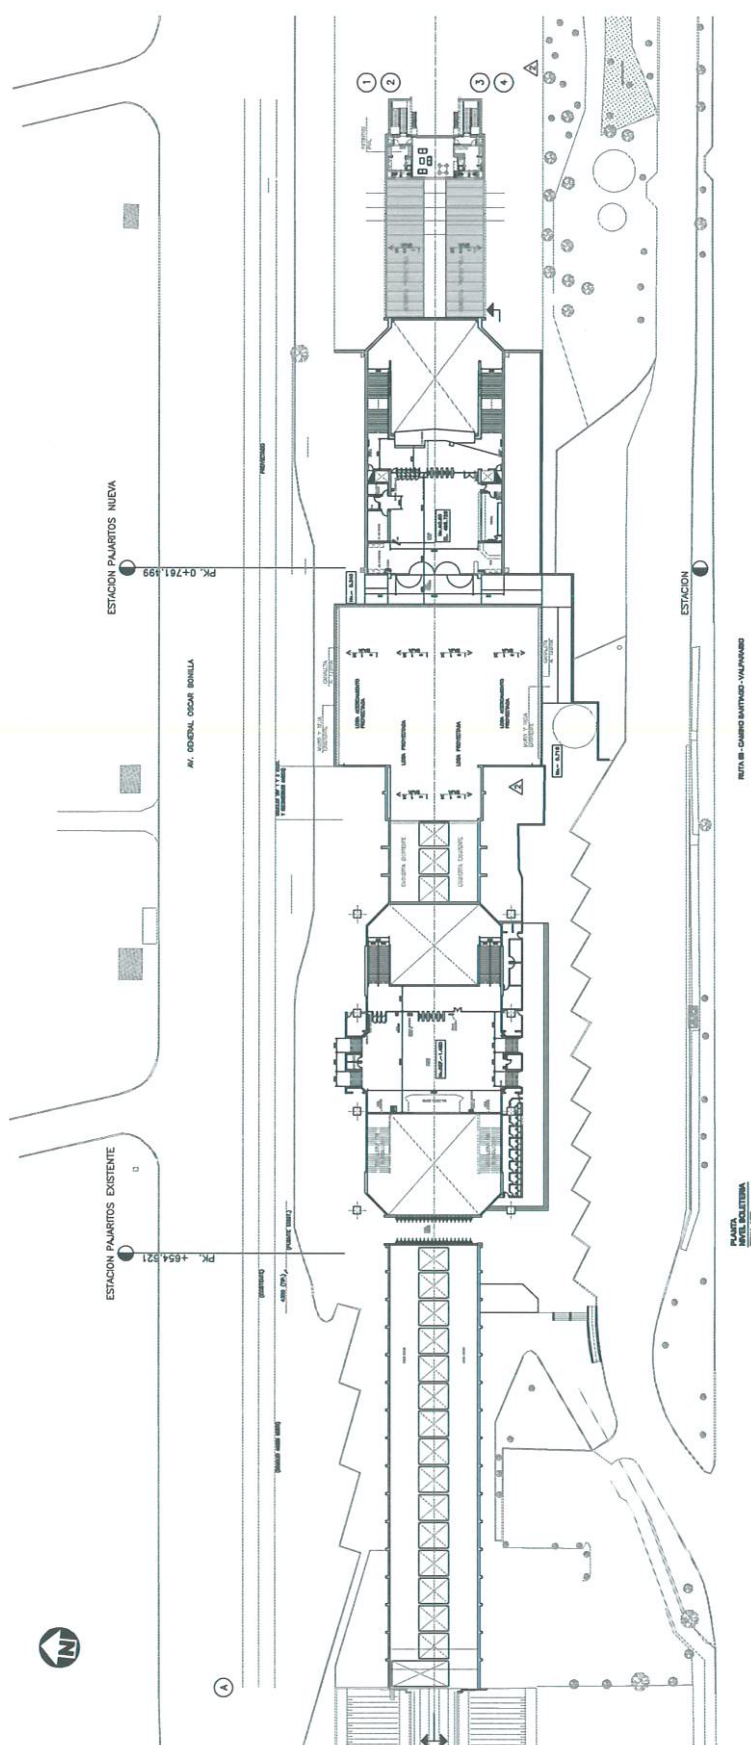
































ESTACION RONDIZZONI MESARIN Y ANDEN	
SIMBOLOGIA	
Unidad Auxiliar Compuerada Unidad de Agua Microestacion Unidad de Frio Unidad Central Transformadores Estacionamiento No Power Plants Reservas Reservas de Gas Natural Almacenes Unidad de Examen Unidad de Frio Almacenes	Biblioteca Universidad Universidad de Estudios Parque Universitario Hoteles Unidad de Frio Almacenes Unidad Central Oficinas Sede de Regeneracion Unidad de Agua Reservas Unidad de Frio












SANTIAGO BUERAS	
SÍMBOLO COCA 	 Barrera  Tornavento  Unidireccional  Punto de acceso  Mesa  Mesa de trabajo  Mesa de recepción  Mesa de atención  Mesa de consulta  Mesa de información  Mesa de registro  Mesa de control  Mesa de vigilancia  Mesa de seguridad  Mesa de mantenimiento  Mesa de limpieza  Mesa de almacenamiento  Mesa de transporte  Mesa de distribución  Mesa de recolección  Mesa de eliminación  Mesa de reciclaje  Mesa de compostaje  Mesa de biogás  Mesa de biofertilizante  Mesa de bioenergía  Mesa de bioeconomía  Mesa de bioética  Mesa de bioseguridad  Mesa de bioresponsabilidad  Mesa de bioinnovación  Mesa de bioemprendimiento  Mesa de bioactivación  Mesa de bioenergía  Mesa de bioeconomía  Mesa de bioética  Mesa de bioseguridad  Mesa de bioresponsabilidad  Mesa de bioinnovación  Mesa de bioemprendimiento

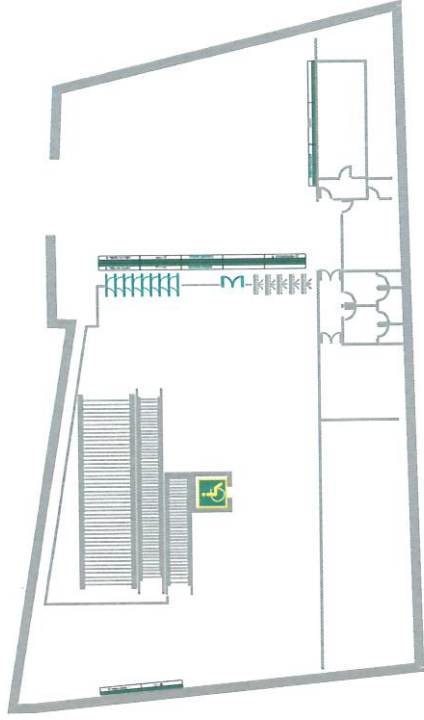


NIVEL BOLETERIA

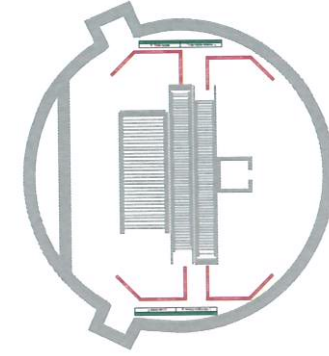

-1

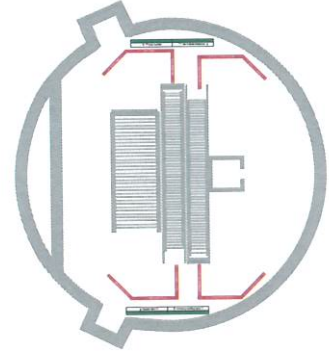


-2

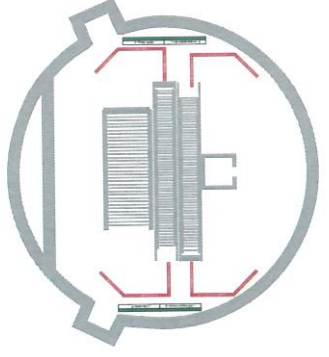

-3

NIVELES INTERMEDIOS

ESTACIÓN FRANKLIN LINEA 2

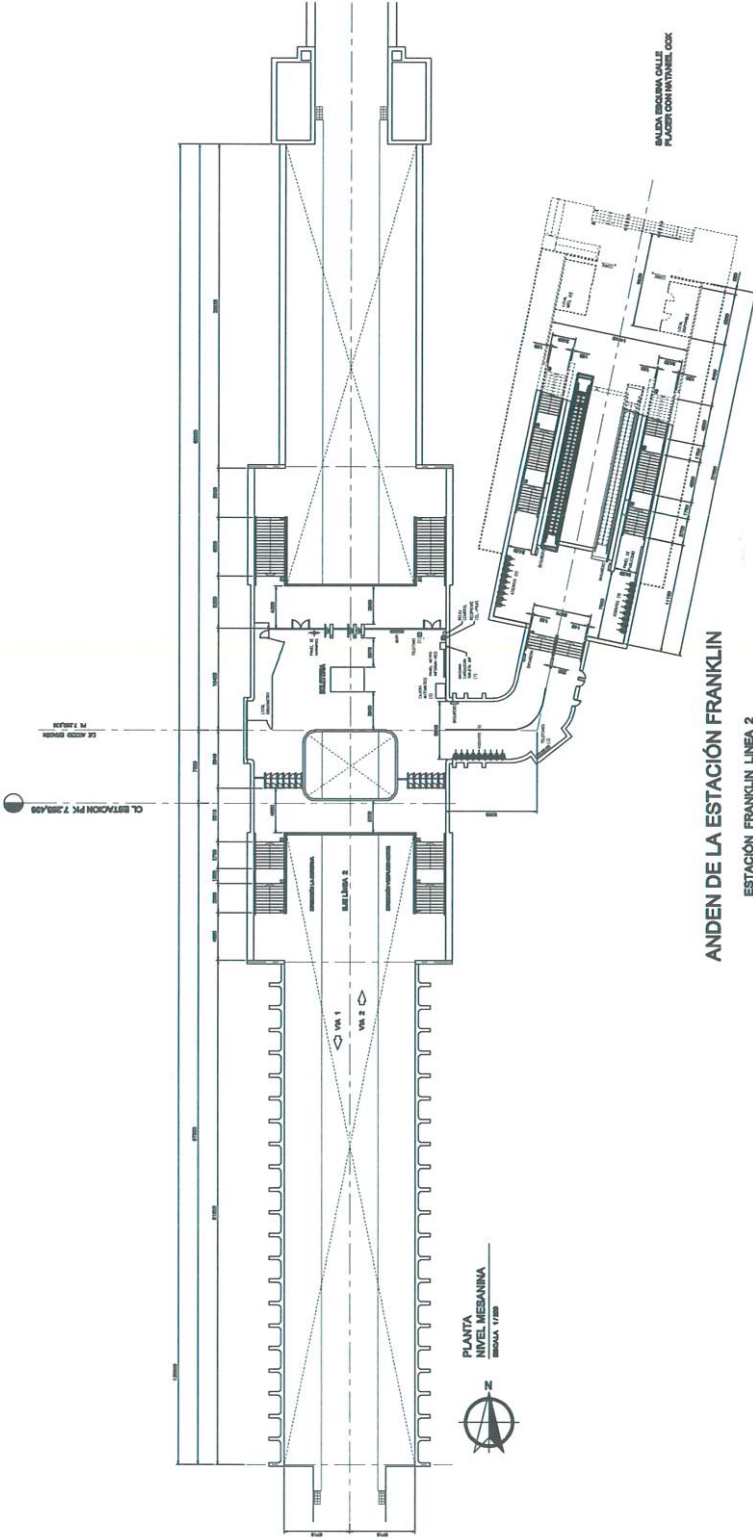

ANDEN DE LA ESTACIÓN FRANKLIN

ESTACIÓN FRANKLIN LINEA 2

