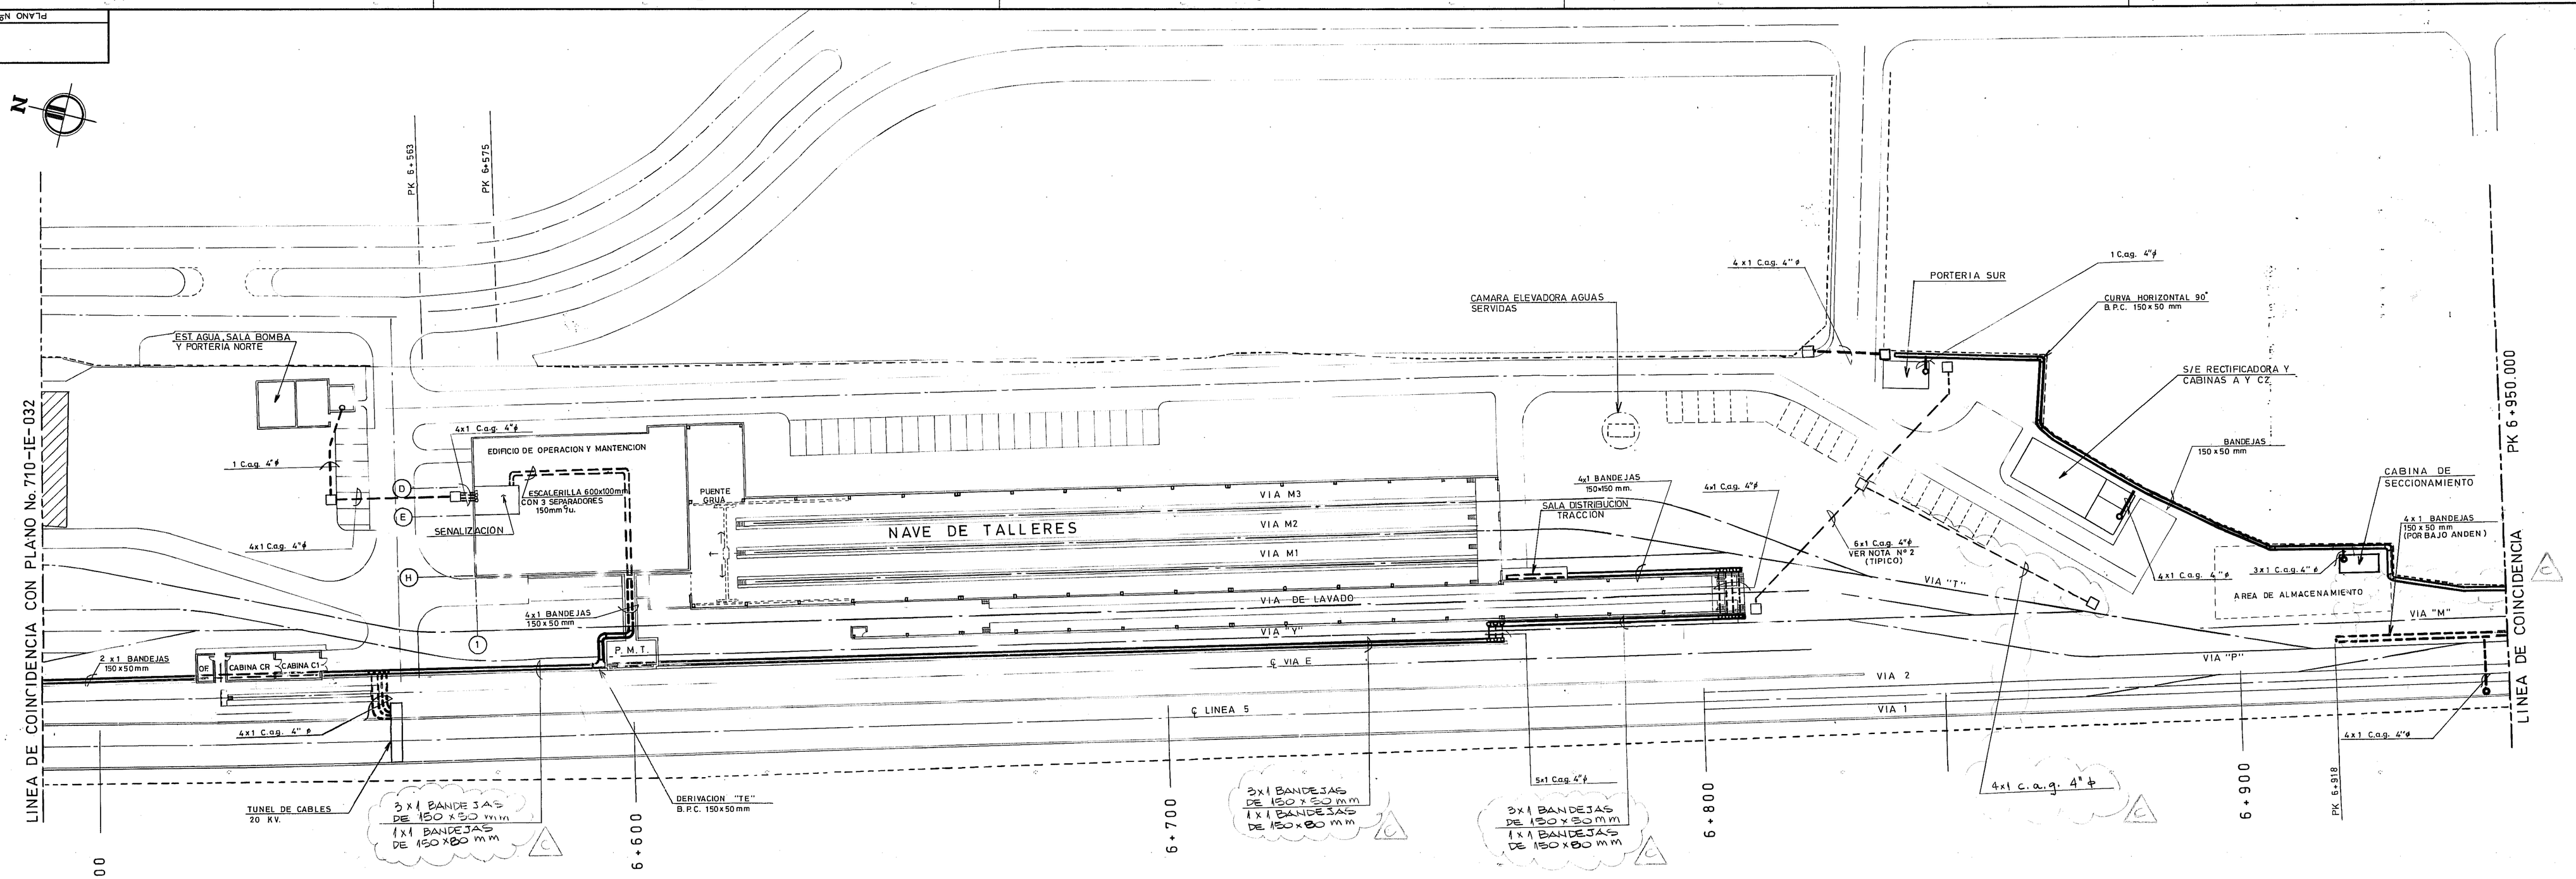

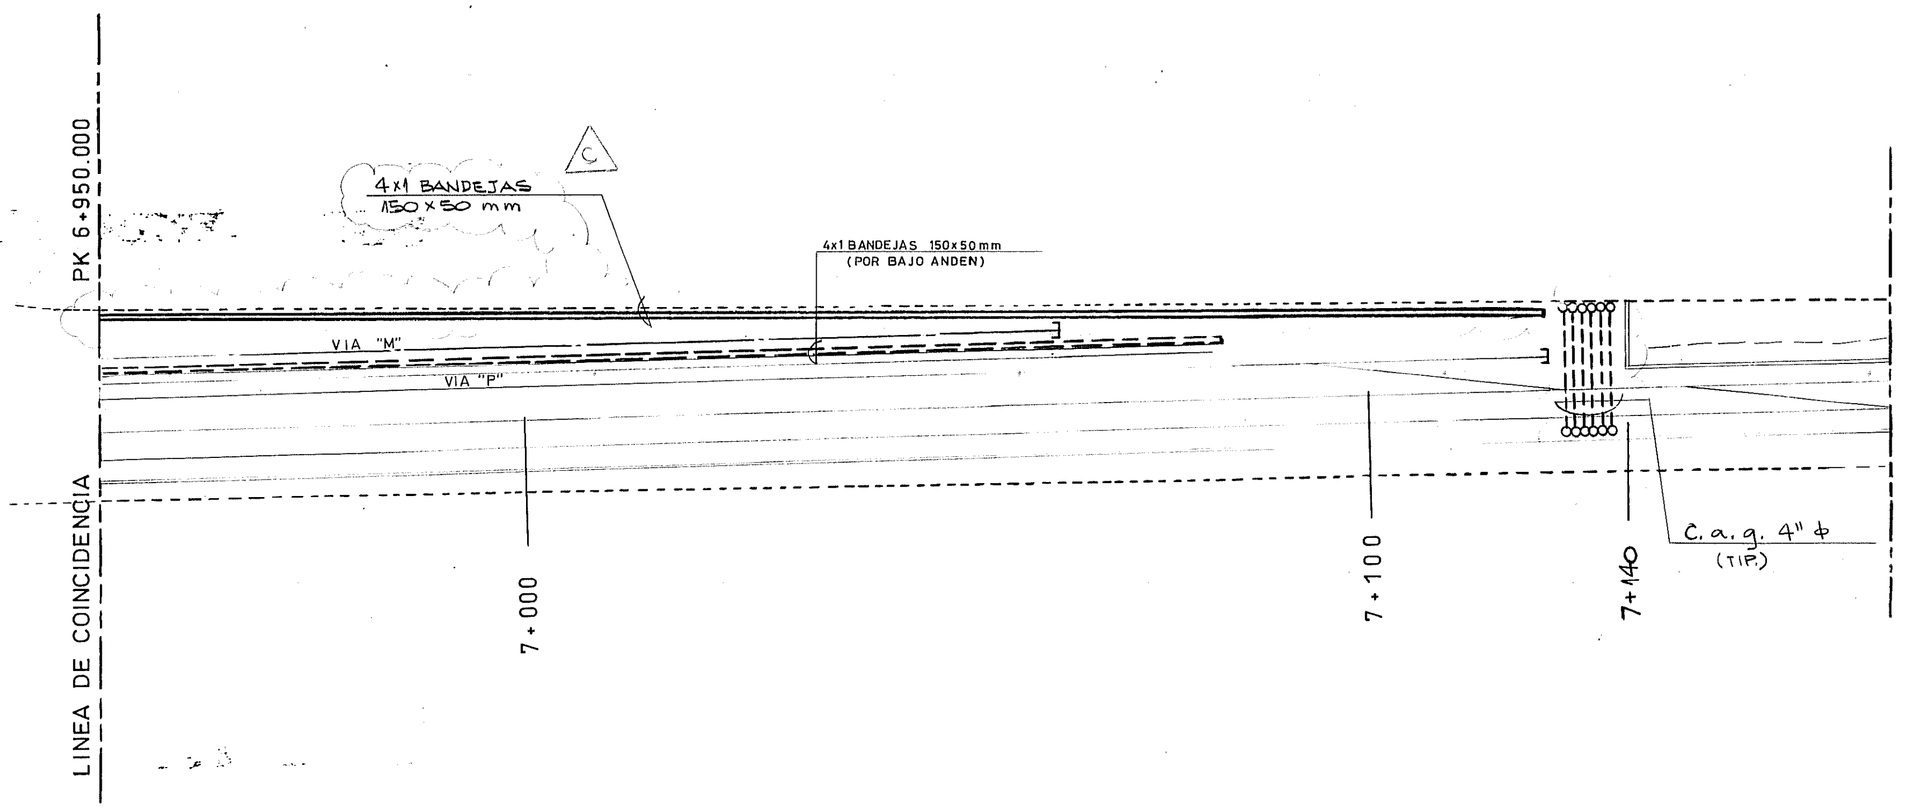

SIMBOLOGIA

- BANCO DE DUCTOS SUBTERRANEO
- CONDUIT SUBIENDO
- BANDEJA BAJO PLATAFORMA O SUPERFICIE
- BANDEJAS 150 x 50 mm } TELECOMUNICACIONES, COMANDO CENTRALIZADO, RUPTORES DE EMERGENCIA 220 V./ 380 V.(ALUMBRADO Y FUERZA)
- DUCTO A LA VISTA
- CAMARA CORRIENTES DEBILES
- TELEFONO

NOTAS :

1.- LOS PK SON EN METROS, LAS DIMENSIONES EN MILIMETROS (S.I.C.).
2.- SE DEBERA COORDINAR POR TERRENO INTERFERENCIAS CON BANCO DE DUCTOS DE OTROS NIVELES DE TENSION
3.- TODOS LOS DUCTOS SUBTERRANEOS SON INSTALADOS POR EL CONTRATISTA DE LA OBRA CIVIL.

PROYECTO LINEA 5
PLANO DE CONSTRUCCION
VALIDO PARA ALUMB. Y FZA.

PROYECTISTA	REV.	FECHA
	0	28-DIC-95
REEMPLAZA A:		
GERENCIA TECNICA P. L5		
GERENCIA DE CONSTRUCCION P. L5		
CONTRATISTA: INGENIERIA E INMOBILIARIA MANSO DE VELASCO S.A.	FECHA RECEP.	

PLANO LLAVE

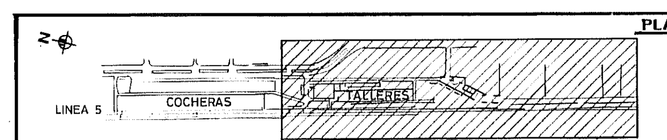

REV	FECHA	REVISION	DIB.	REV.	APR.	METRO S.A.
D	JULIO 95	MODIFICA SEGUN COMENTARIO METRO	M.S.L.	R.C.V.	R.R.B.	
C	JUNIO/95	MODIFICA LO INDICADO	M.S.L.	R.C.V.	R.R.B.	
B	MAY. /95	EMITIDO PARA APROBACION	LAB.	R.C.V.	R.R.B.	
A						

PROYECTISTA: cade-idepe

	NOMBRE	FIRMA Y FECHA
PROYECTO	R.C.V.	MAY./95
DIBUJO	L.A.B.	MAY./95
REVISO	R.C.V./J.N.R.	MAY./95
APROBO	R.R.B.	MAY./95

Proyecto	Plano No	Version
857	710 - IE - 031	- 0

METRO S.A. - FILIAL CORFO
PROYECTO LINEA 5
INGENIERIA DE DETALLE
SECTOR: 2 TRAMO: E
TALLERES SAN EUGENIO
PLANTA GENERAL
DUCTOS Y BANDEJAS CORRIENTES DEBILES

ESCALA	FECHA	REFERENCIA	PLANO Nº	REV.
1:500			580-14-032	0

CAD FORBS1A0 DISCO FOR-11

PLANO Nº | REV.