PLANO Nº	REV.

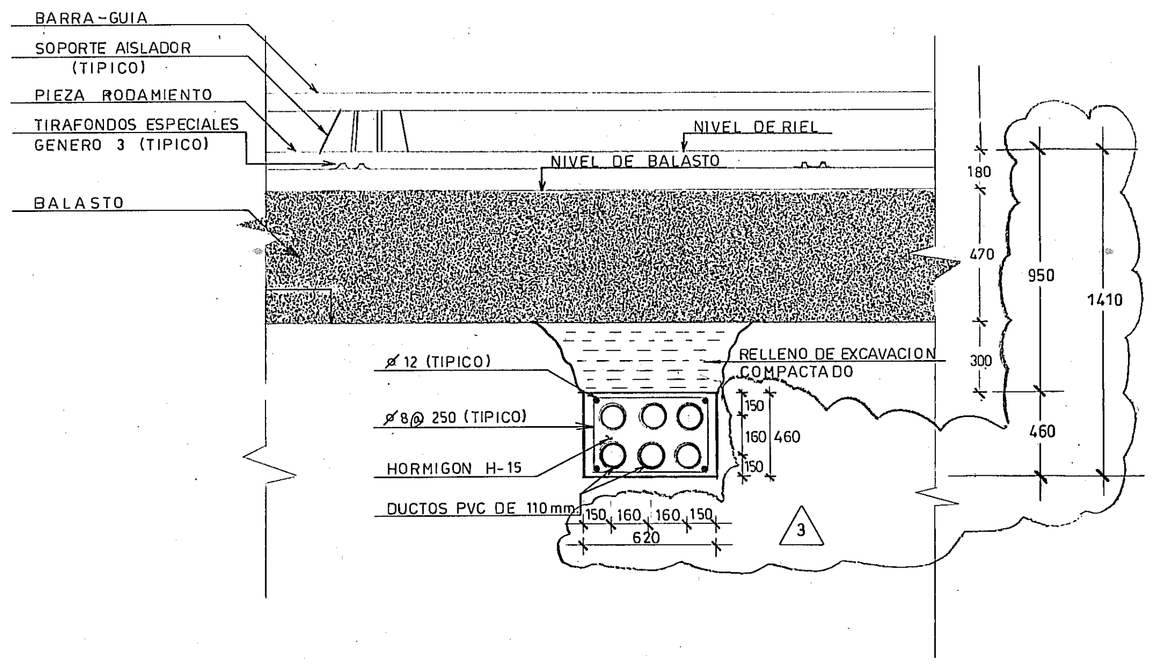

CANALIZACION SUBTERRANEA DE CABLES DE TRACCION (750 Vcc)

CORTE A — S/ESC. — 710-IE-001

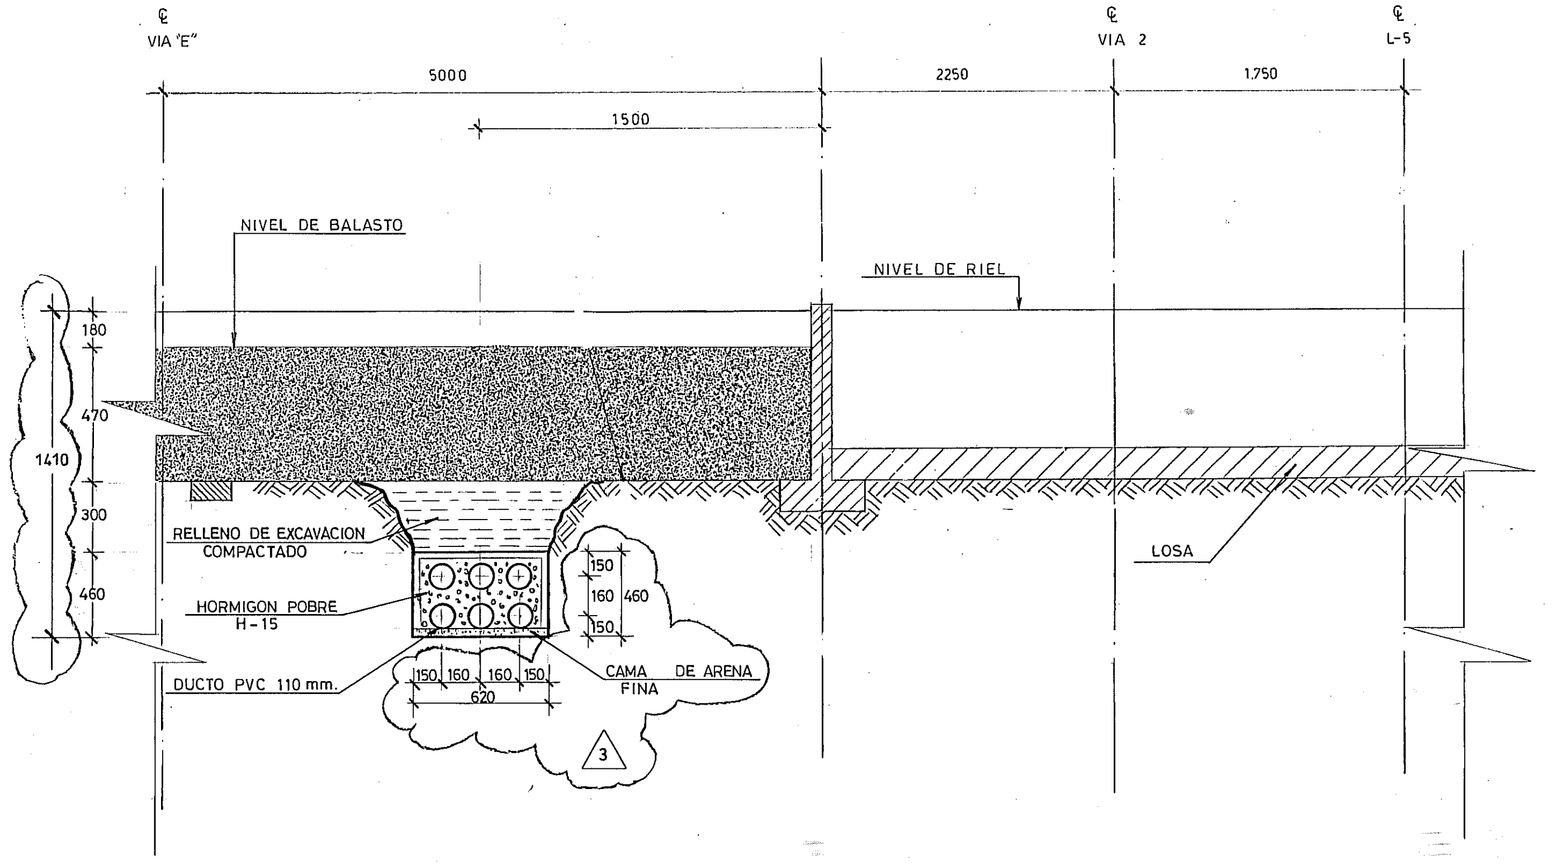

BANCO DE DUCTOS CABLES DE TRACCION (750 Vcc) PK 6.560 a PK 6.850

CORTE B — S/ESC — 710-IE-001

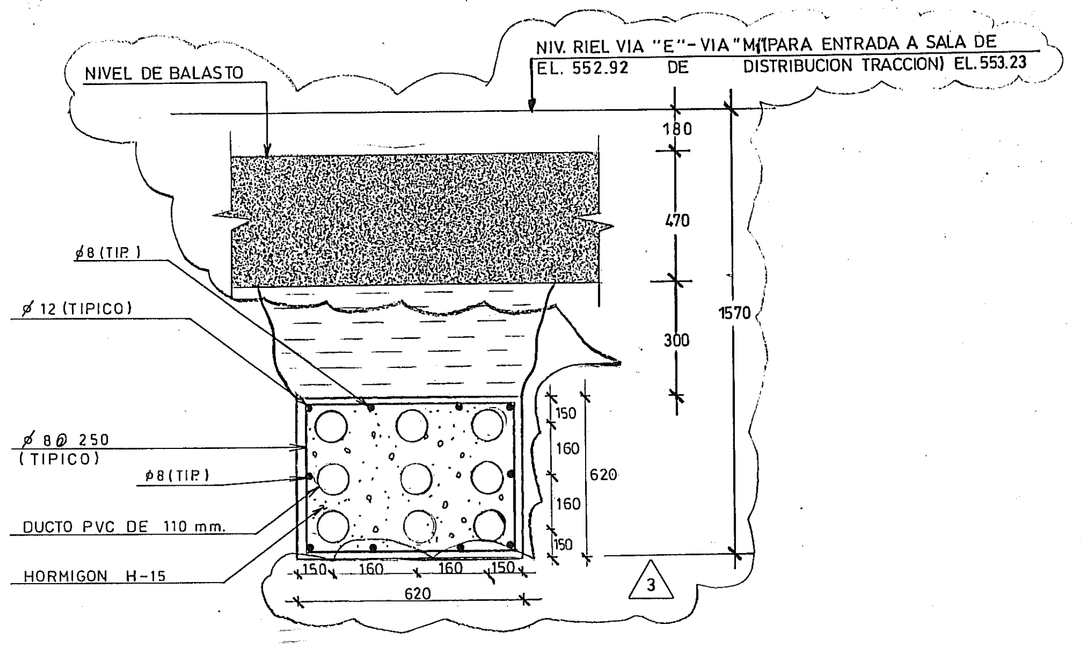

BANCO DE DUCTOS REFORZADOS CABLES DE TRACCION

CORTE C — S/ESC. — 710-IE-001

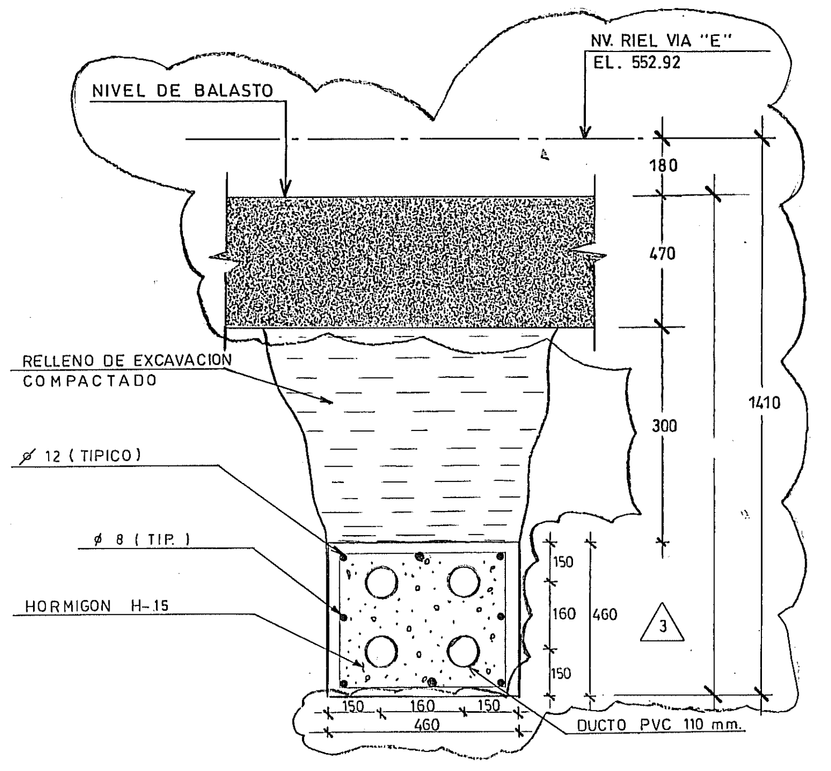

BANCO DE DUCTOS REFORZADO CABLES DE 20 KV

CORTE D — S/ESC. — 710-IE-001

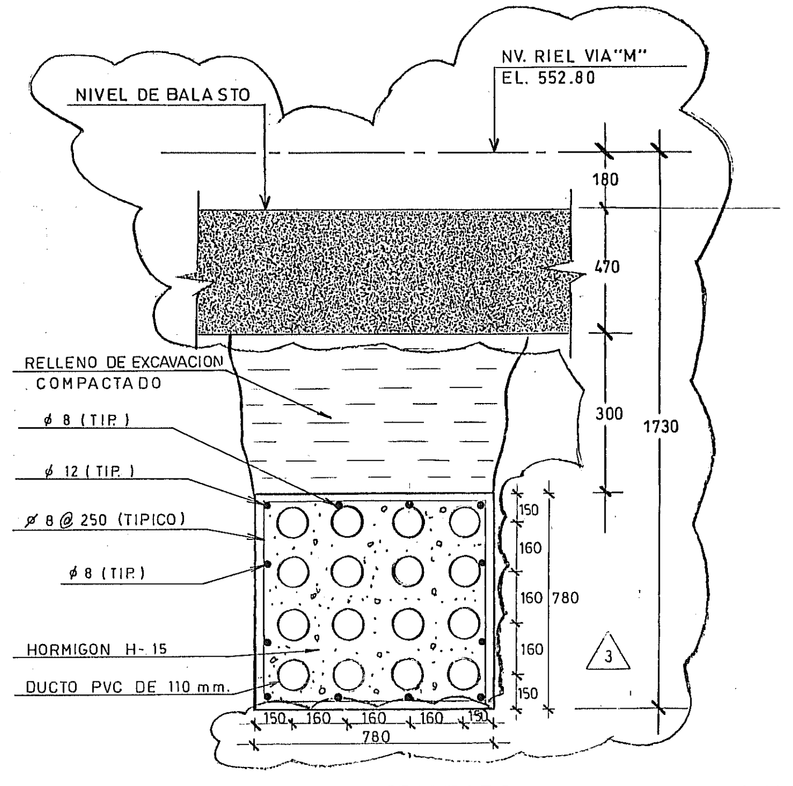

BANCO DE DUCTOS REFORZADO CABLES DE TRACCION

CORTE E — S/ESC. — 710-IE-001

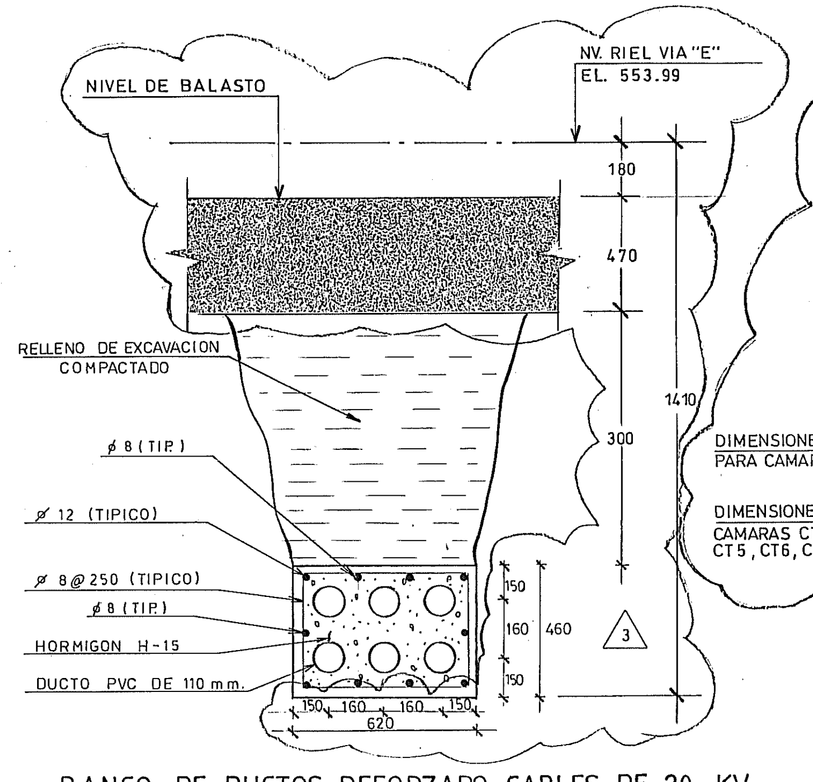

BANCO DE DUCTOS REFORZADO CABLES DE 20 KV

CORTE F — S/ESC. — 710-IE-001

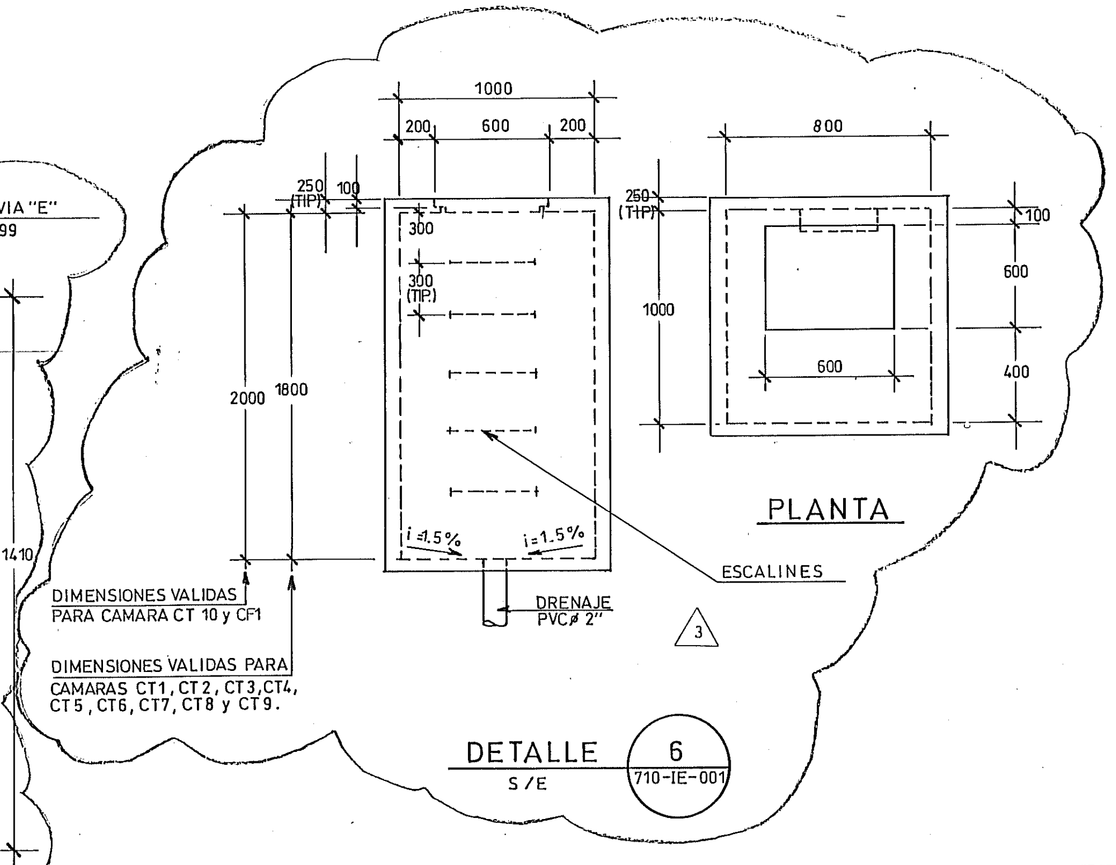

DETALLE 6 — S/E — 710-IE-001

PROYECTO LINEA 5
PLANO DE CONSTRUCCION
VALIDO PARA TRAMO E

PROYECTISTA	REV.	FECHA
	3	MAY 95
REEMPLAZA A:		
GERENCIA TECNICA P. L5		
GERENCIA DE CONSTRUCCION P. L5		
CONTRATISTA		FECHA RECEP.

PROYECTISTA: cade-idepe		NOMBRE	FIRMA Y FECHA
Proyecto 857	Plano No 710-IE-003	Version 3	PROYECTO R.C.F. y O.N.V. AGOSTO 95
			DIBUJO C.E.L. AGOSTO 95
			REVISO J.N. y R.C.F. AGOSTO 95
			APROBO R.R.B. AGOSTO 95

METRO S.A. FILIAL CORFO
PROYECTO LINEA 5
INGENIERIA DE DETALLES
SECTOR 2 TRAMO E
TALLERES SAN EUGENIO
CANALIZACIONES GENERALES DE TRACCION Y 20 KV
CORTES y DETALLES

ESCALA	FECHA	REFERENCIA	PLANO Nº	REV.
S/ESCALA			580-14-003	3

REV.	FECHA	REVISION	DIB.	REV.	APR.	METRO S.A.
3	MAY. 95	MODIFICA LO INDICADO	L.A.B.	R.C.J.	R.R.B.	
2	OCT. '94	REVISION GENERAL	C.D.C.	H.C.G.	R.R.B.	
1	SEPT. '94	EMITIDO PARA CONSTRUCCION	C.E.L.	H.C.G.	R.R.B.	
0	AGOSTO '94	EMITIDO PARA LICITACION	C.E.L.	R.C.F.	R.R.B.	

CAD FORMULAB DISCO FOR-11