



DETALLE CIERRO PONIENTE (PERFIL LONGITUDINAL)

ESC. HOR. 1: 500
VERT. 1: 50

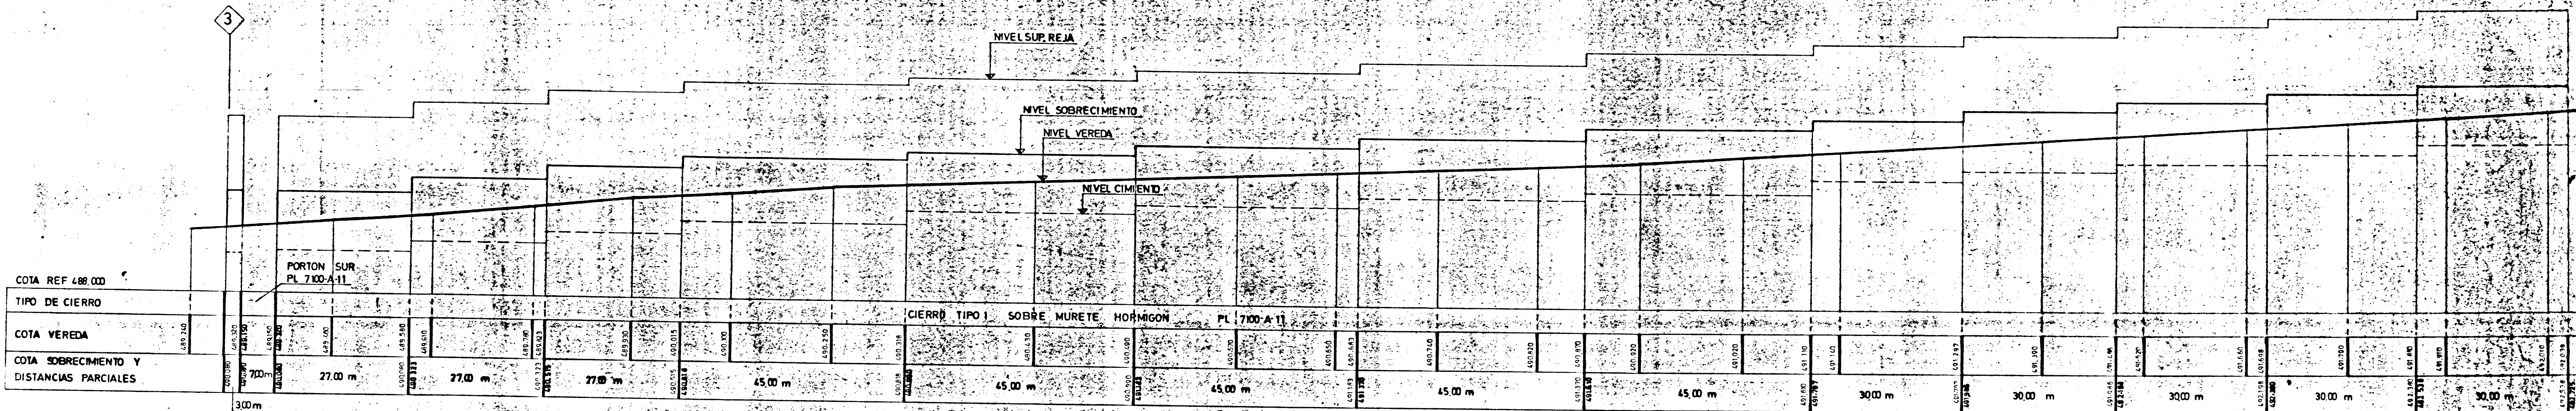

DETALLE CIERRO SUR (PERFIL LONGITUDINAL)

ESC. HOR. 1: 500
VERT. 1: 50

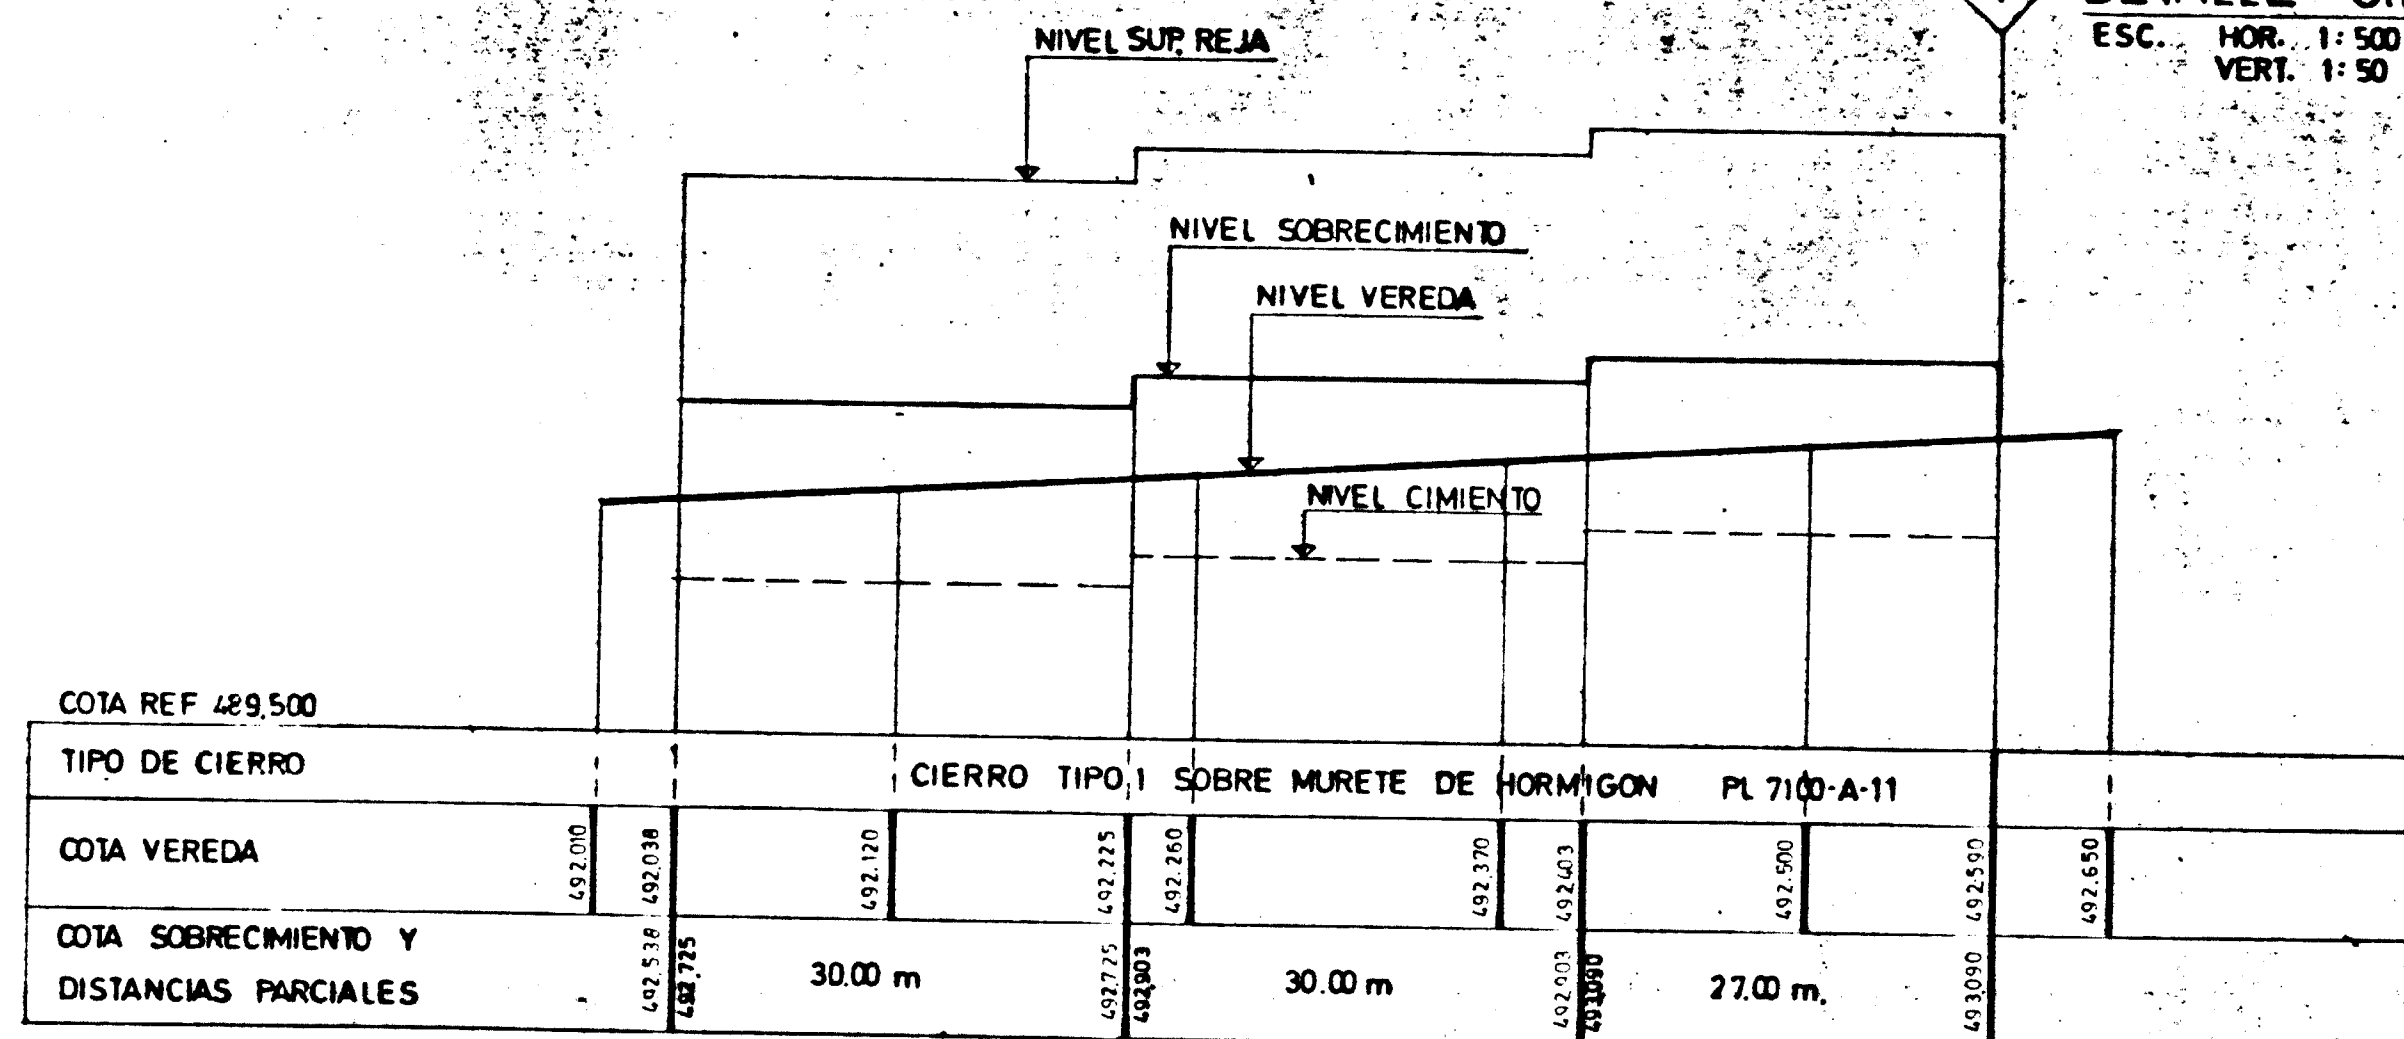[illegible]

								ESCALAS H. 1:30 V. 1:30
								FECHA
								27 JULIO 71
								PROY. M.H.
								DIB. C.C.C.
A	23-3-72	REVISION	GENERAL	L.A.S.	5MM			REV. 5MM
REV	FECHA	REVISION		DIBUM	REVIS			APR. 1 E 2

Válido para Talleres Neptuno

PLANO DE CONSTRUCCION LINEA I			
Disig. Dcto. 517 de 3/5/70.			
Reemplaza al.....			
PROYECTISTA	Rev. 1	Ob.	Fecha
	A		23 FEB 1972
-	Conforme	uf	
Director General	Conforme	ps	
Contratista	Firma Recepción	4-MAR-72	

CAD E 1087

TALLERES NEPTUNO	
DETALLES CIERROS PONIENTE Y SUR	
METRO DE SANTIAGO DE CHILE	
LINEA 1	
MOPT DGOP TRANSPORTE URBANO	
PLANEAMIENTO Y URBANISMO	
SOFRETO CADE	
INGENIEROS	CONSTRUCIONES
CHILE	CHILE
PLANO Nº	REV
7100-A-9	A