

PLANO N°	REV.

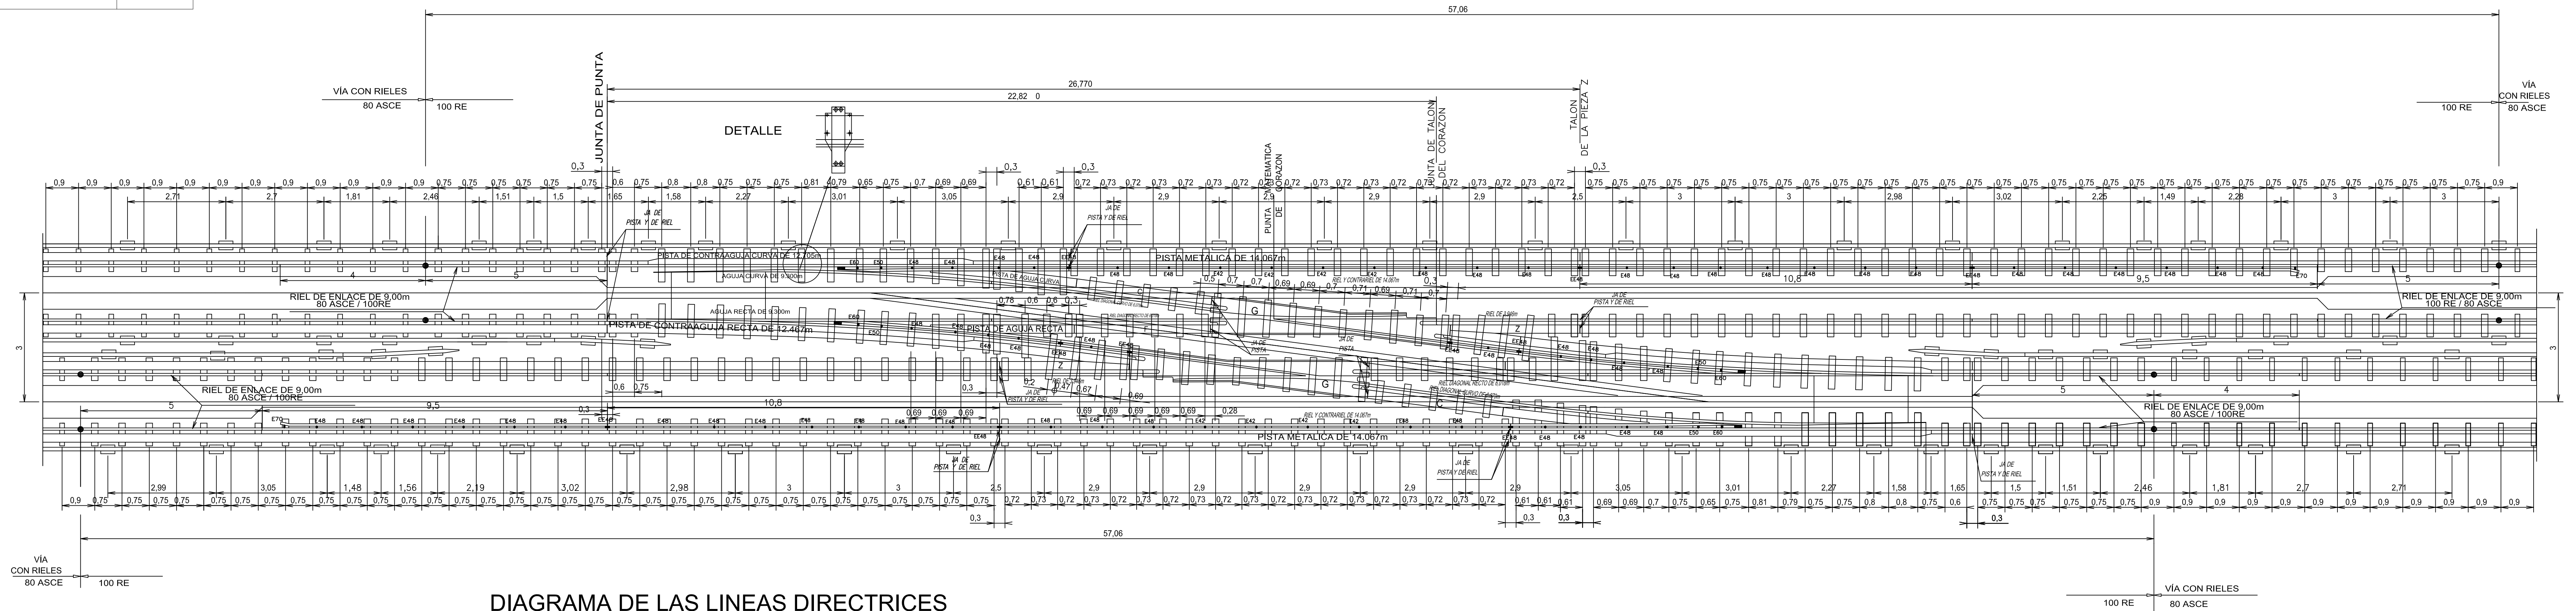


DIAGRAMA DE LAS LINEAS DIRECTRICES

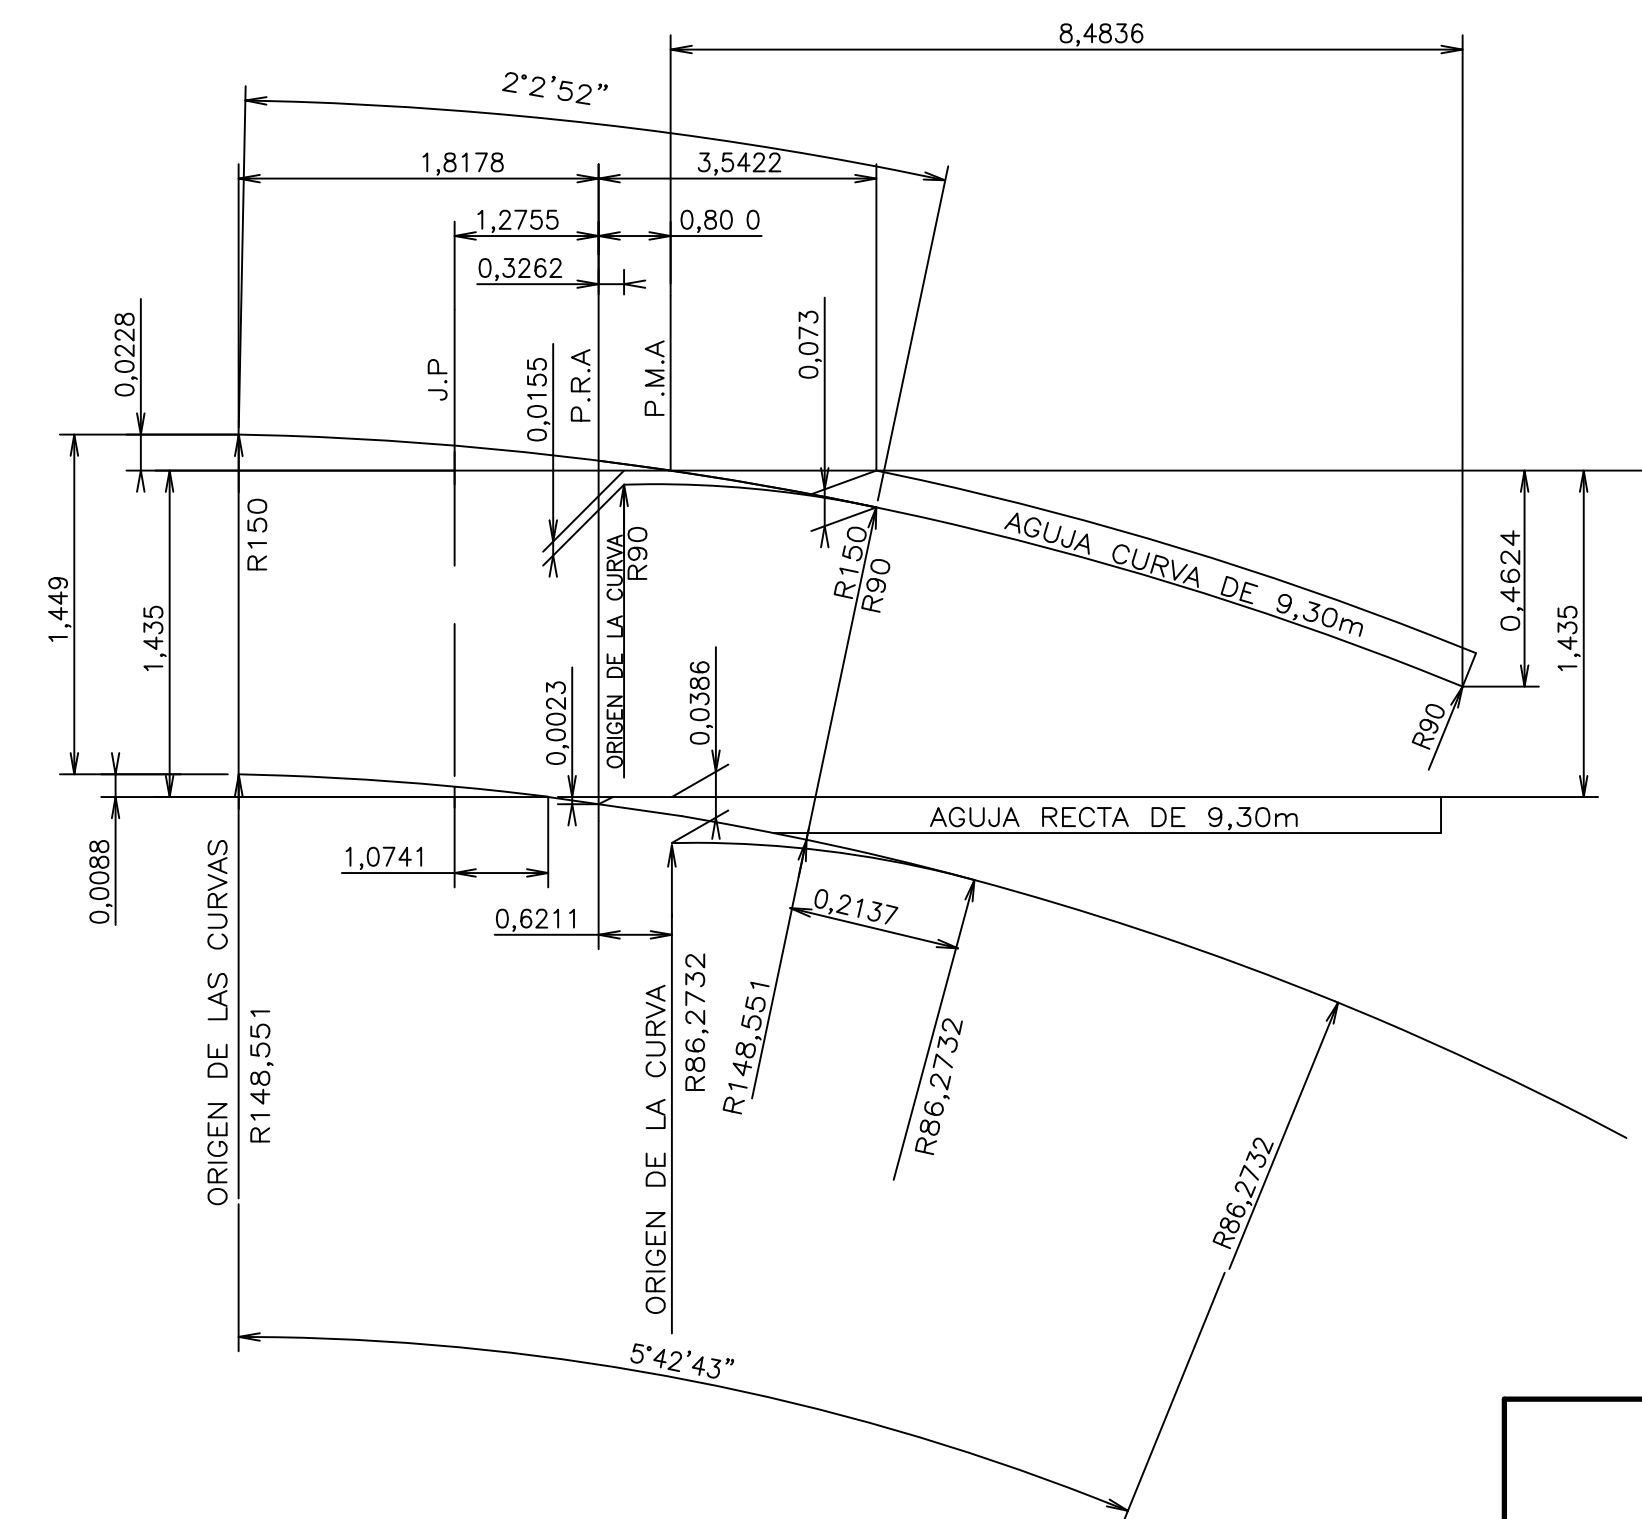
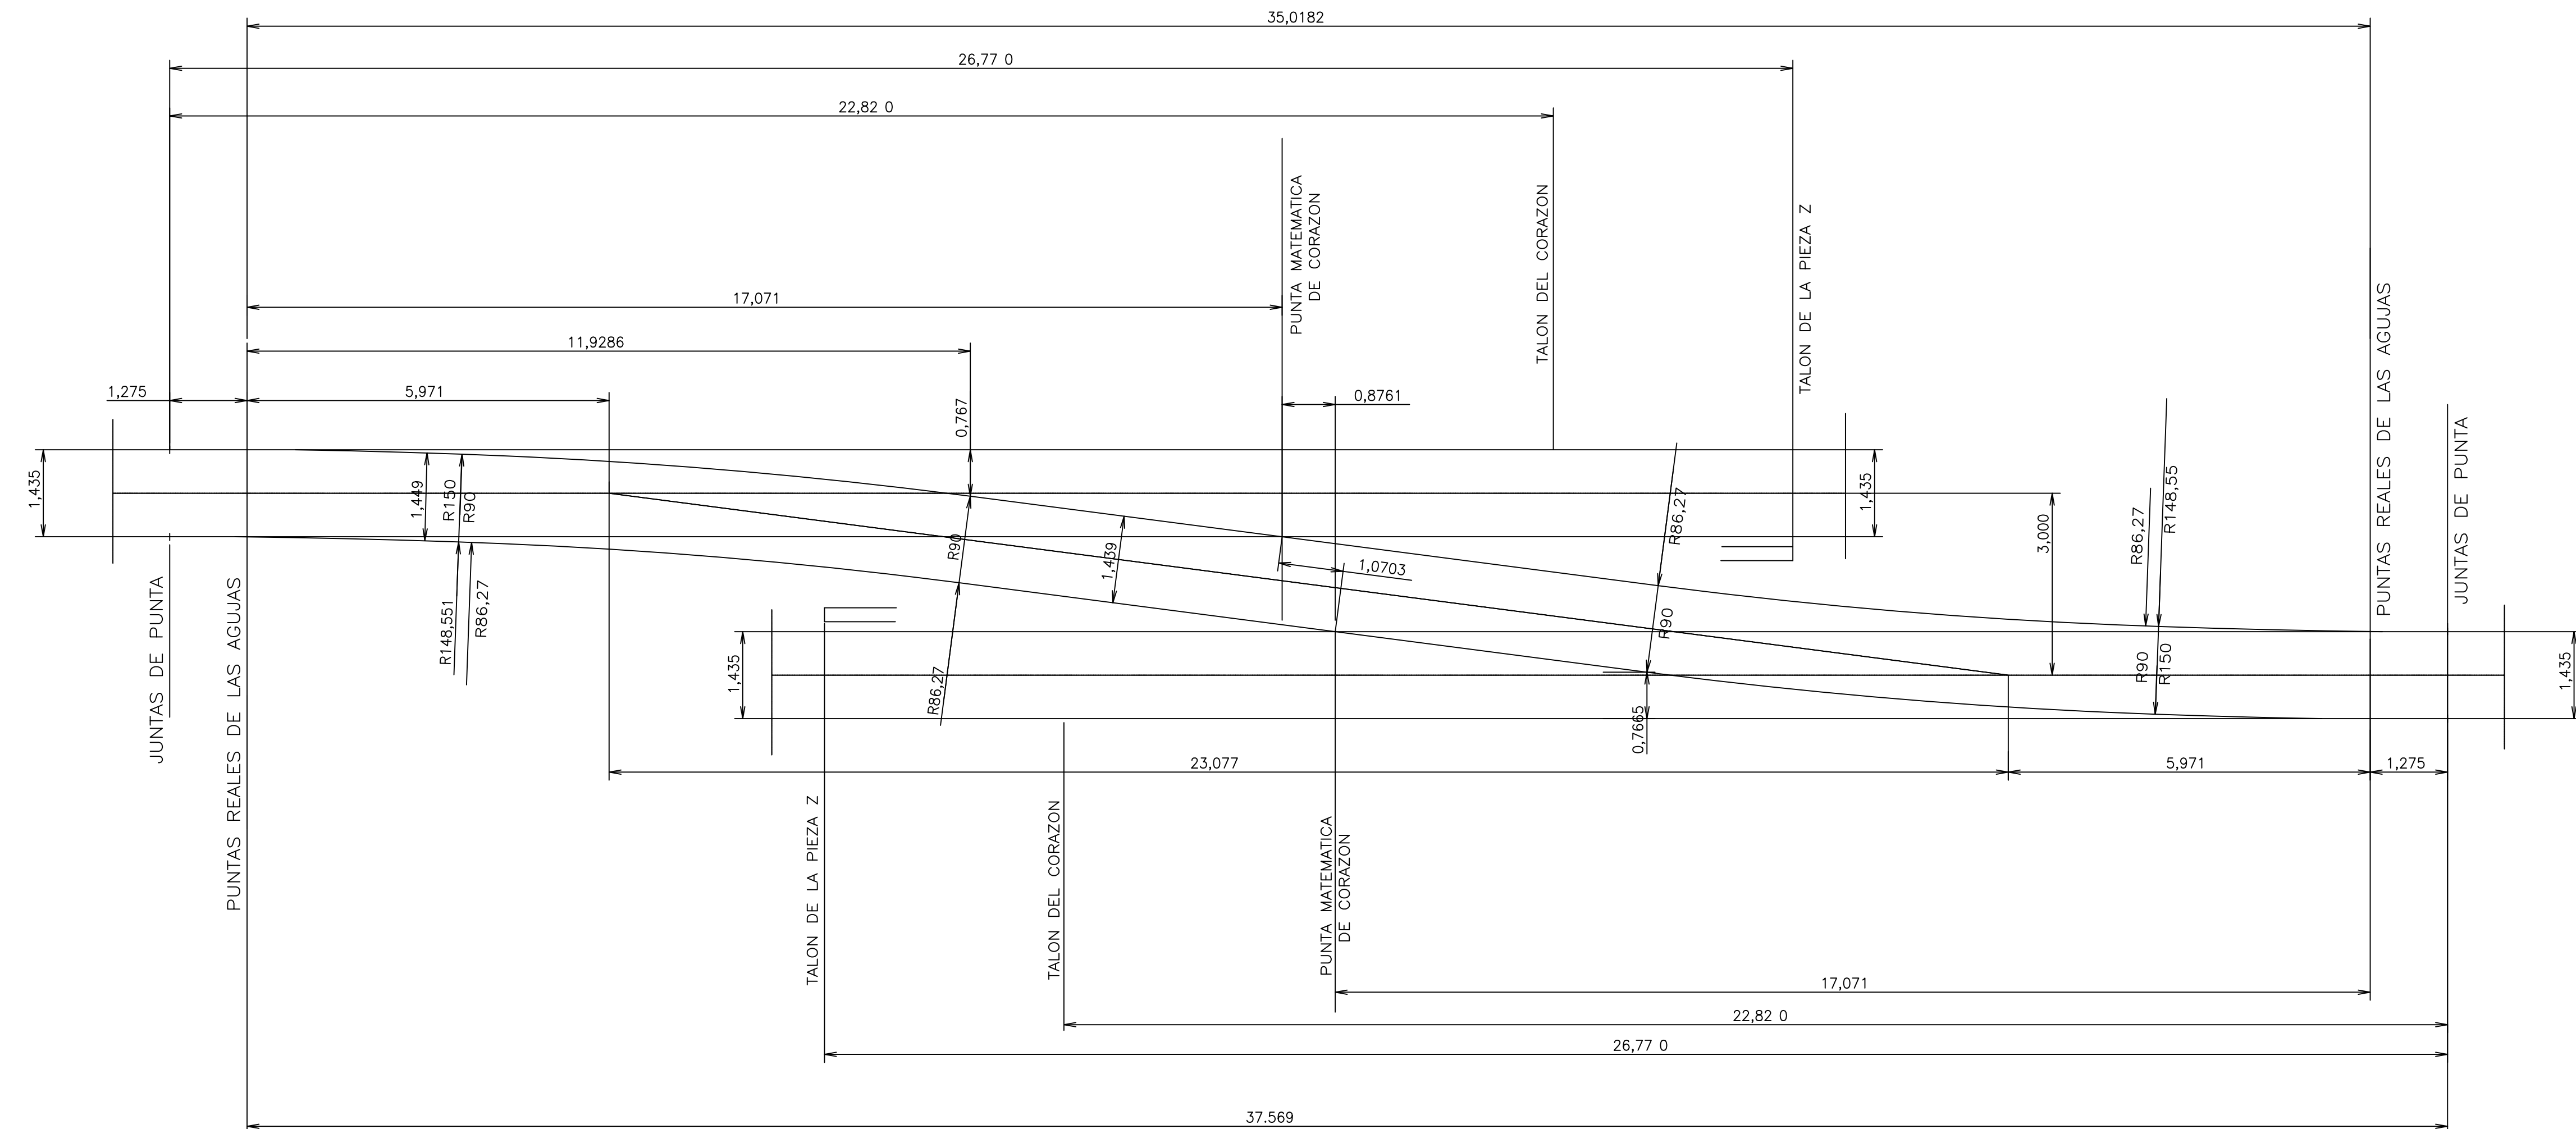




DIAGRAMA DE LAS AGUJAS

										19X1		 	
										Especialidad		Plano N° 19X1-PLA-200-VI-003	
										<p align="center">CONJUNTO DE LA COMUNICACIÓN TG: 0.13 ENTREVA DE 3.000M CON PIEZAS MECANO- SOLDADO- REMACHADAS</p>			
O	03/05/04	EMITIDO PARA CONSTRUCCION				I.G.L.	S.N.S.		ESCALA	FECHA	REFERENCIA	PLANO N°	REV.
REV	FECHA	REVISION		PROY.	CALC.	DIB.	REV.	APR.	1/70	03/05/04			0