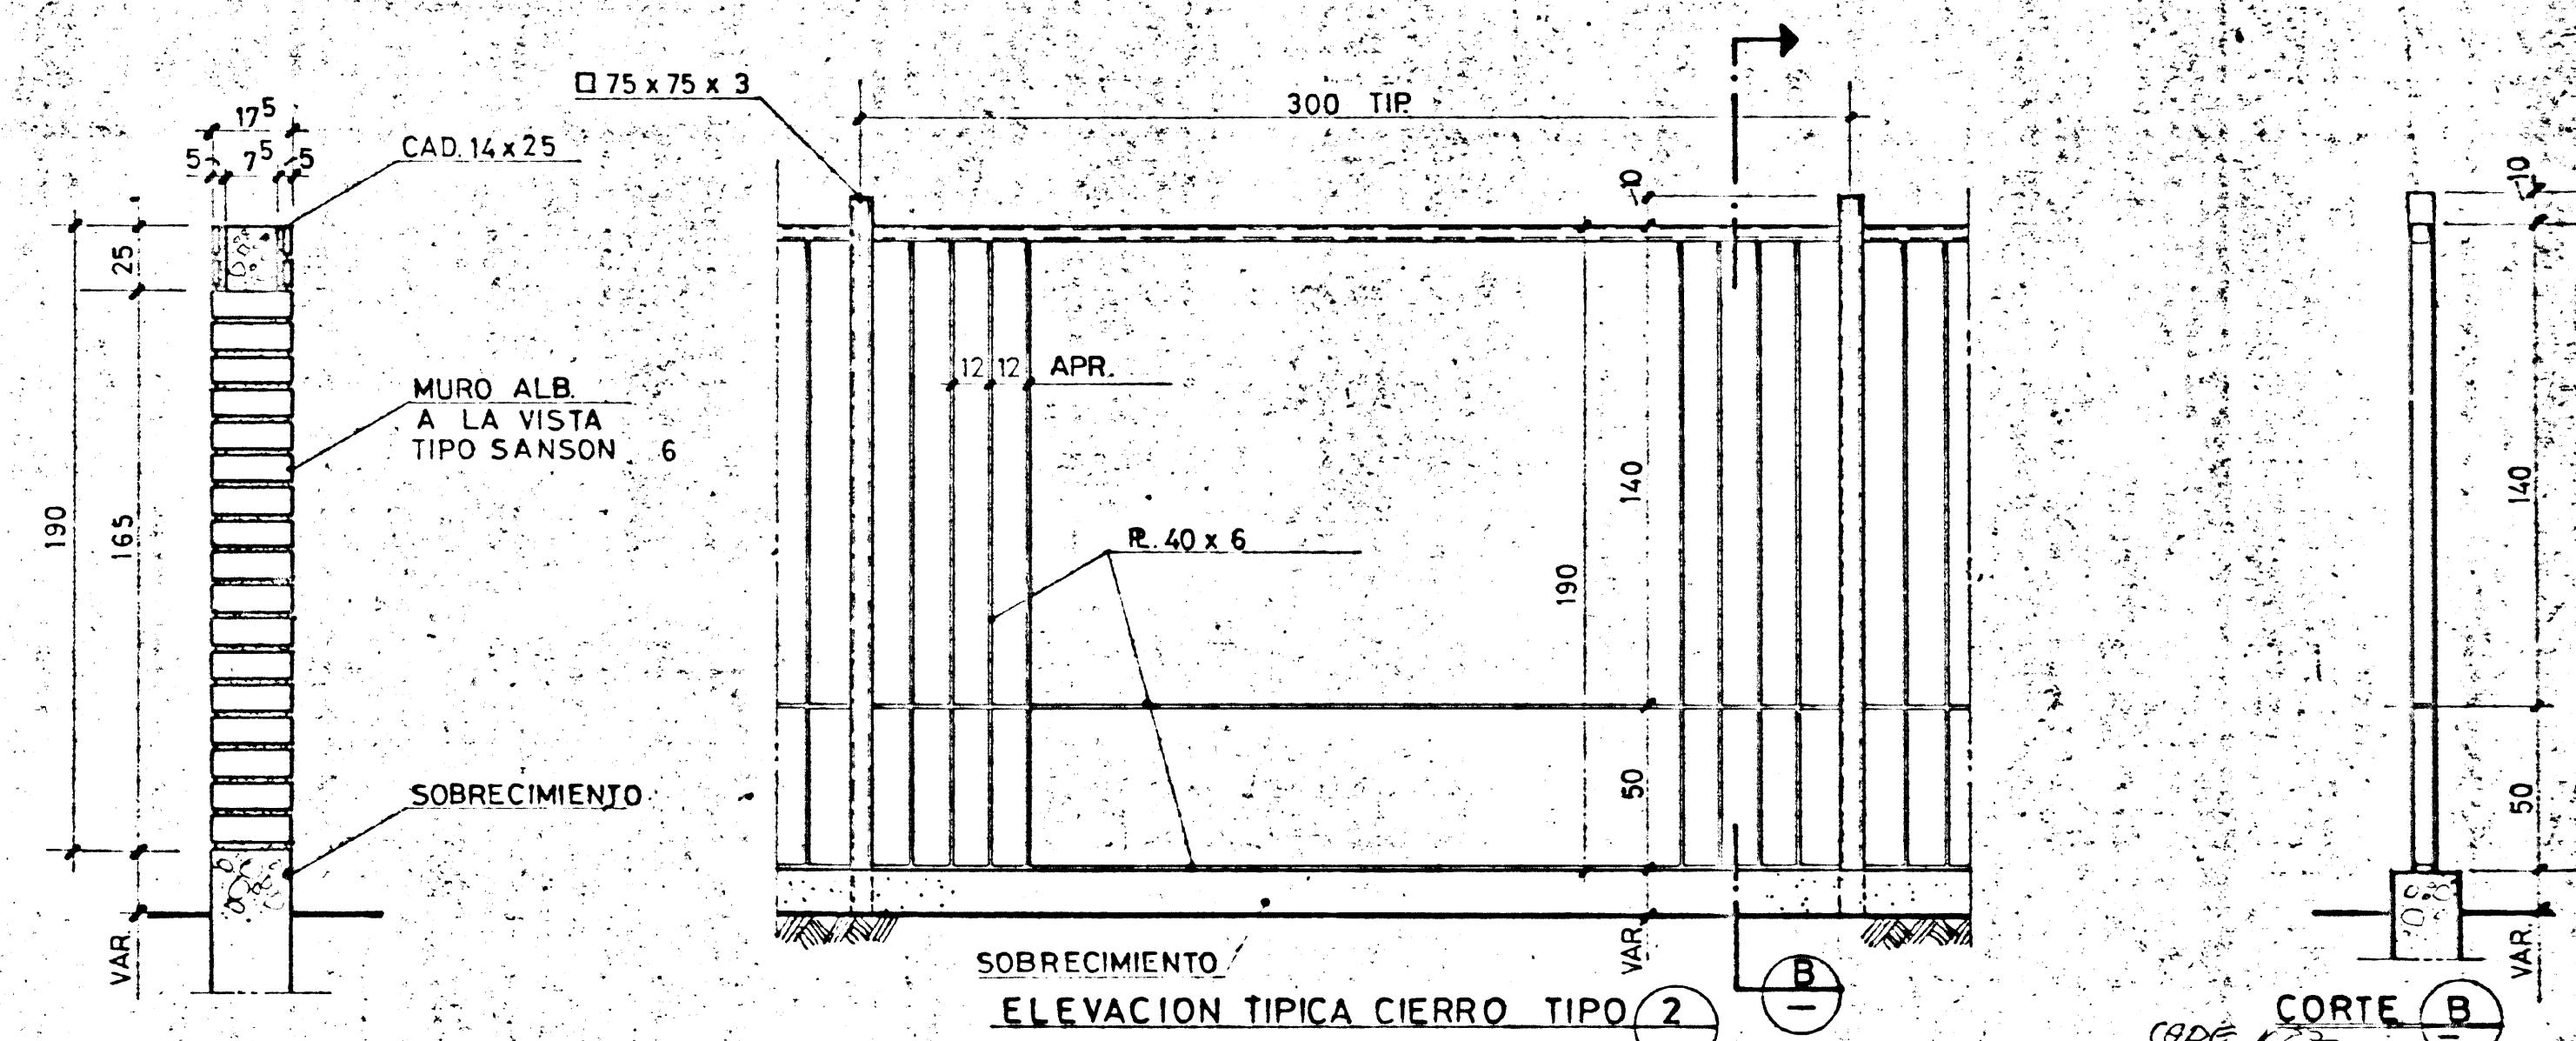
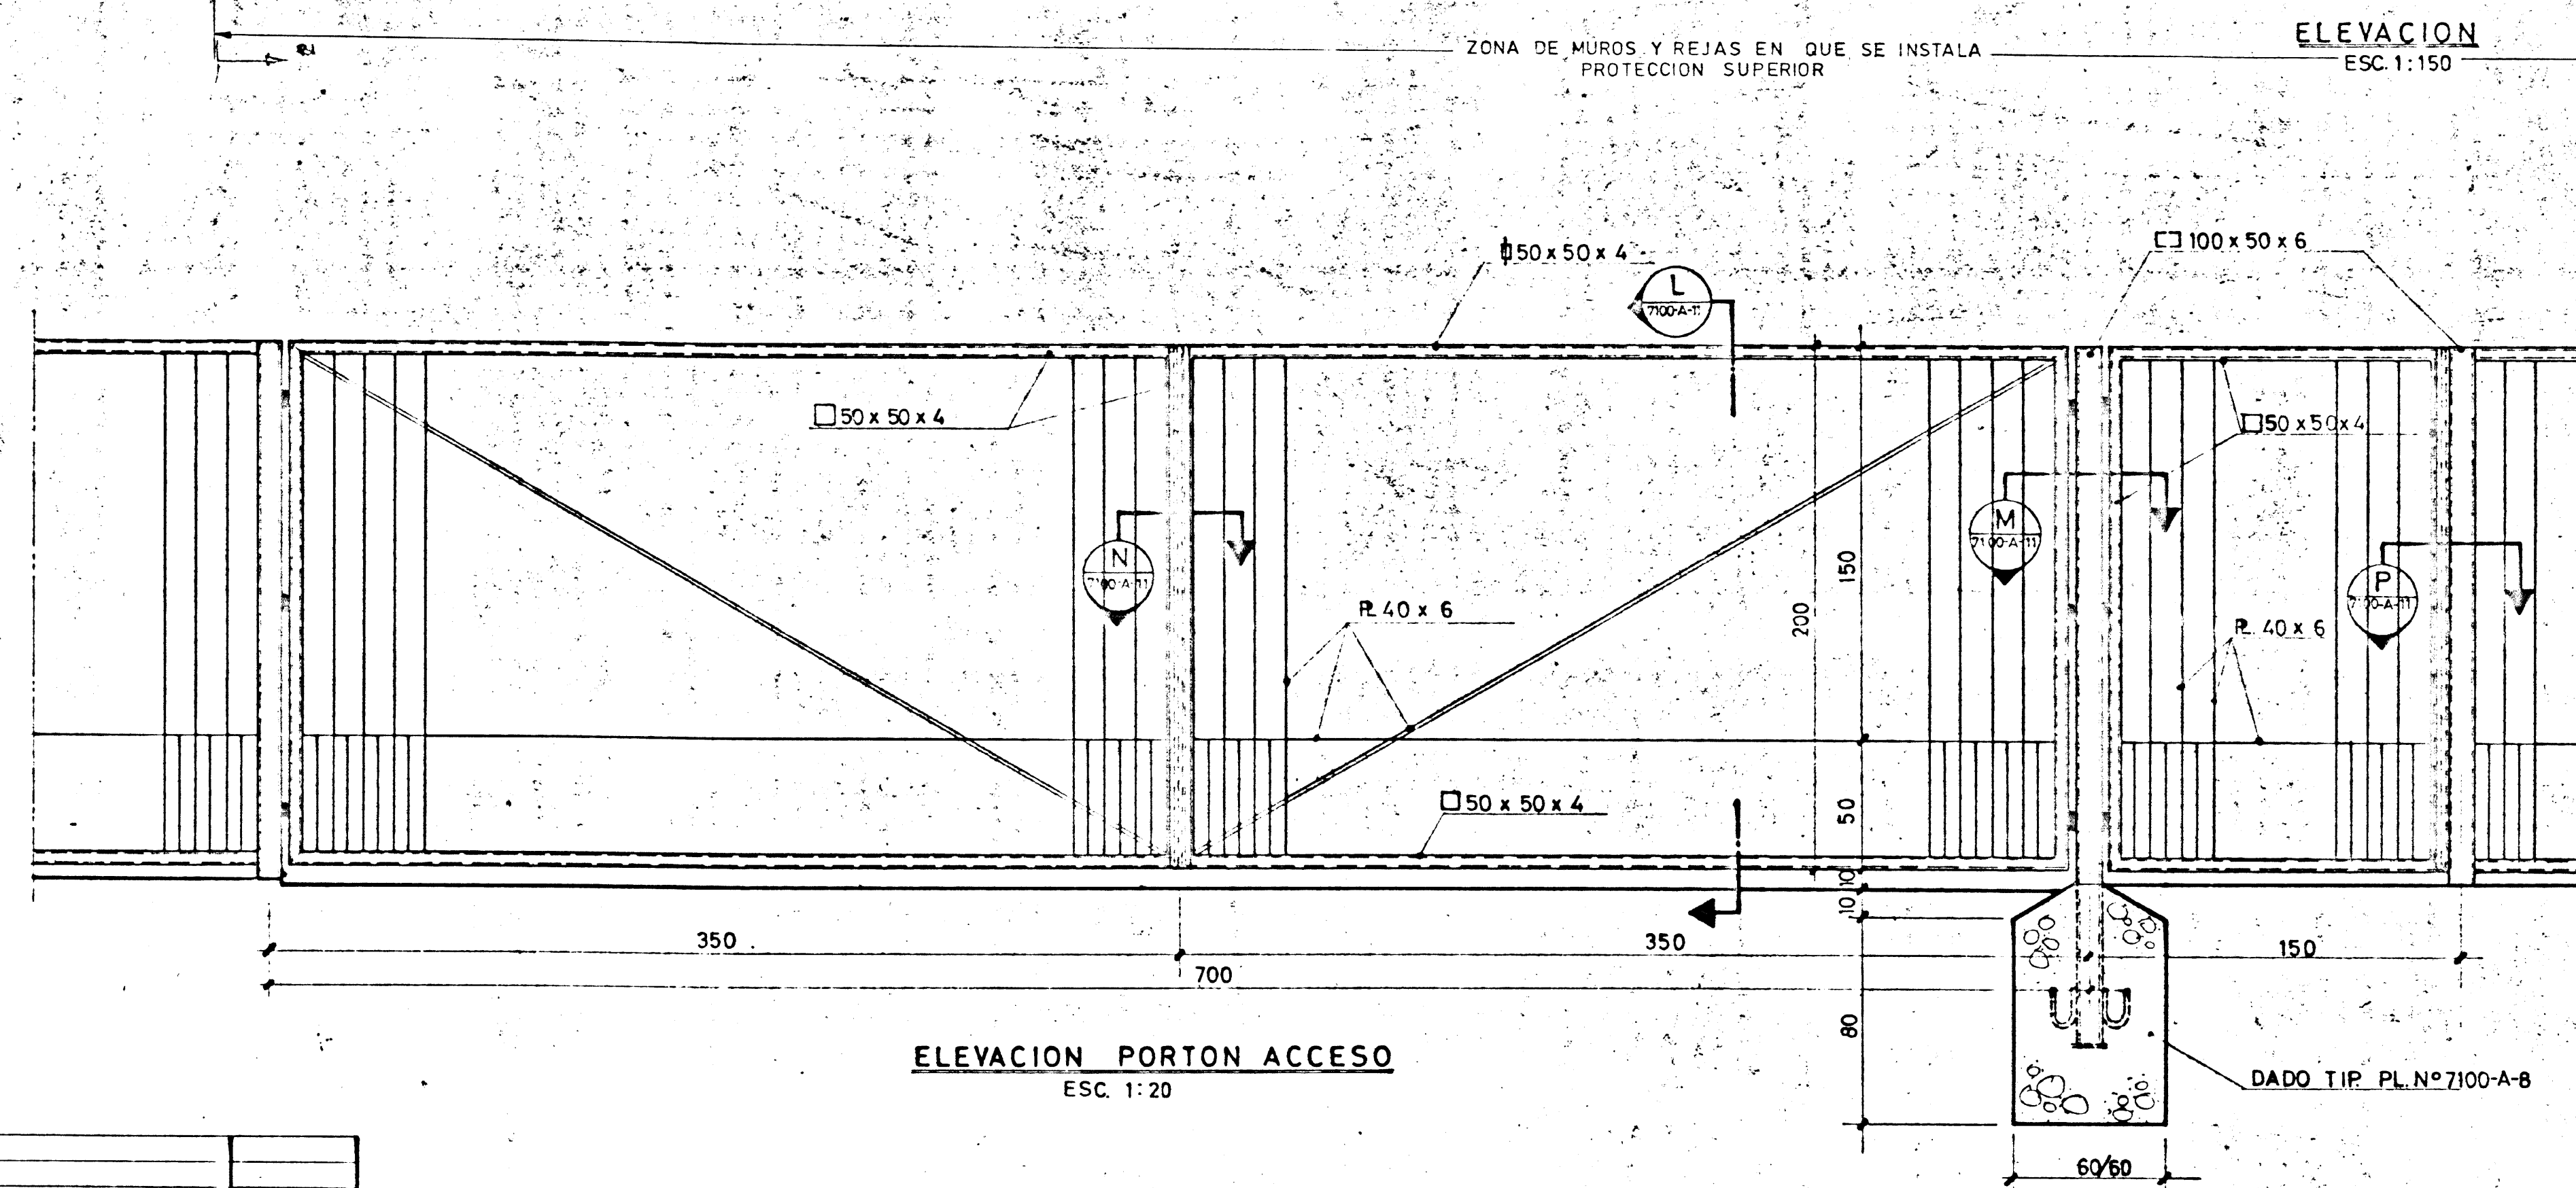


PLANO DE CONSTRUCCION LINEA 1	
Desig. Dto. 517 de 3 / 6 / 70.	
Reemplaza el.....	
PROYECTISTA	Rev. 1/19 Fecha 12 FEB. 1972
CONFIRMA	
D. 1/19	
CONFIRMA	
Contratista	Fecha Recepción 5 MARZO 1972

Válido para Talleres Neptuno

CORTE A  
ESC. 1:20CORTE B  
ESC. 1:20ELEVACION PORTON ACCESO  
ESC. 1:20

REFERENCIAS

DIBUJO

REV	FECHA	REVISION	DIBUJO	APROBO
B	NOV - 82	SE INSTALA PROTECCION SUPERIOR	R Z M	W M C
A	22-2-72	SE INDICA ZONA DE MUROS Y REJAS EN QUE	J M L F L	S H M
REV	FECHA	REVISION	DIBUJO	APROBO

ESCALA: 1:20	TALLERES NEPTUNO
FECHA: 3-8-71	CIERROS SECTOR ACCESO PRINCIPAL
PROY. M. B. 150	METRO DE SANTIAGO DE CHILE
DIB. J. A. 150	LINEA 1
REV. S. H. M. 150	MOPT DGOP TRANSPORTE URBANO
CONF. S. H. M. 150	PLANEAMIENTO Y URBANISMO
