

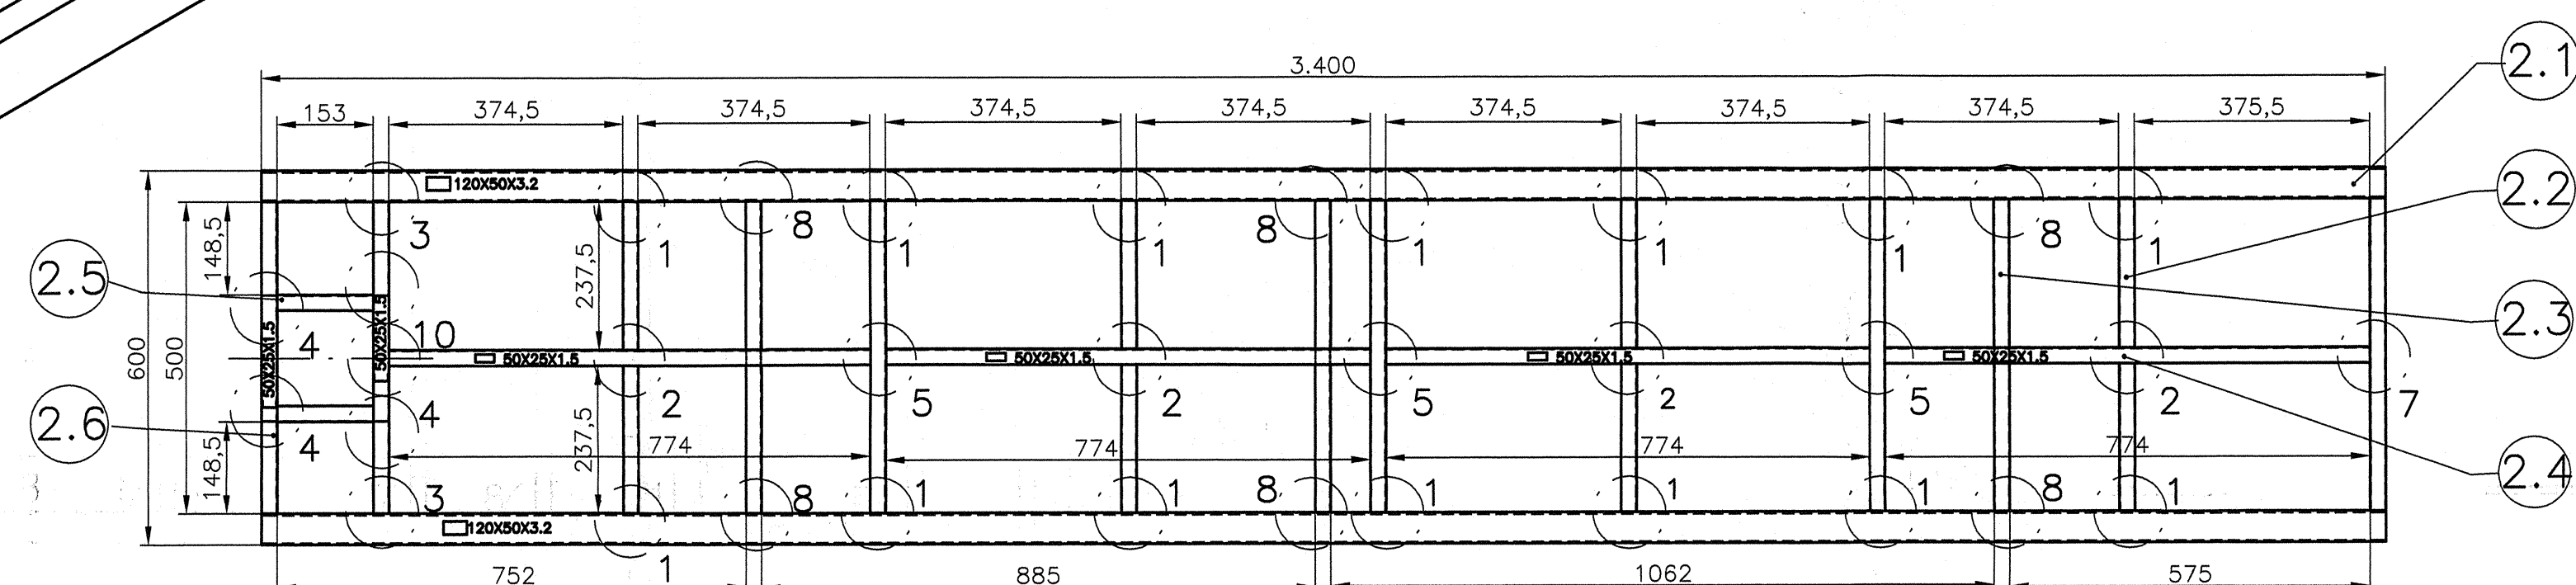
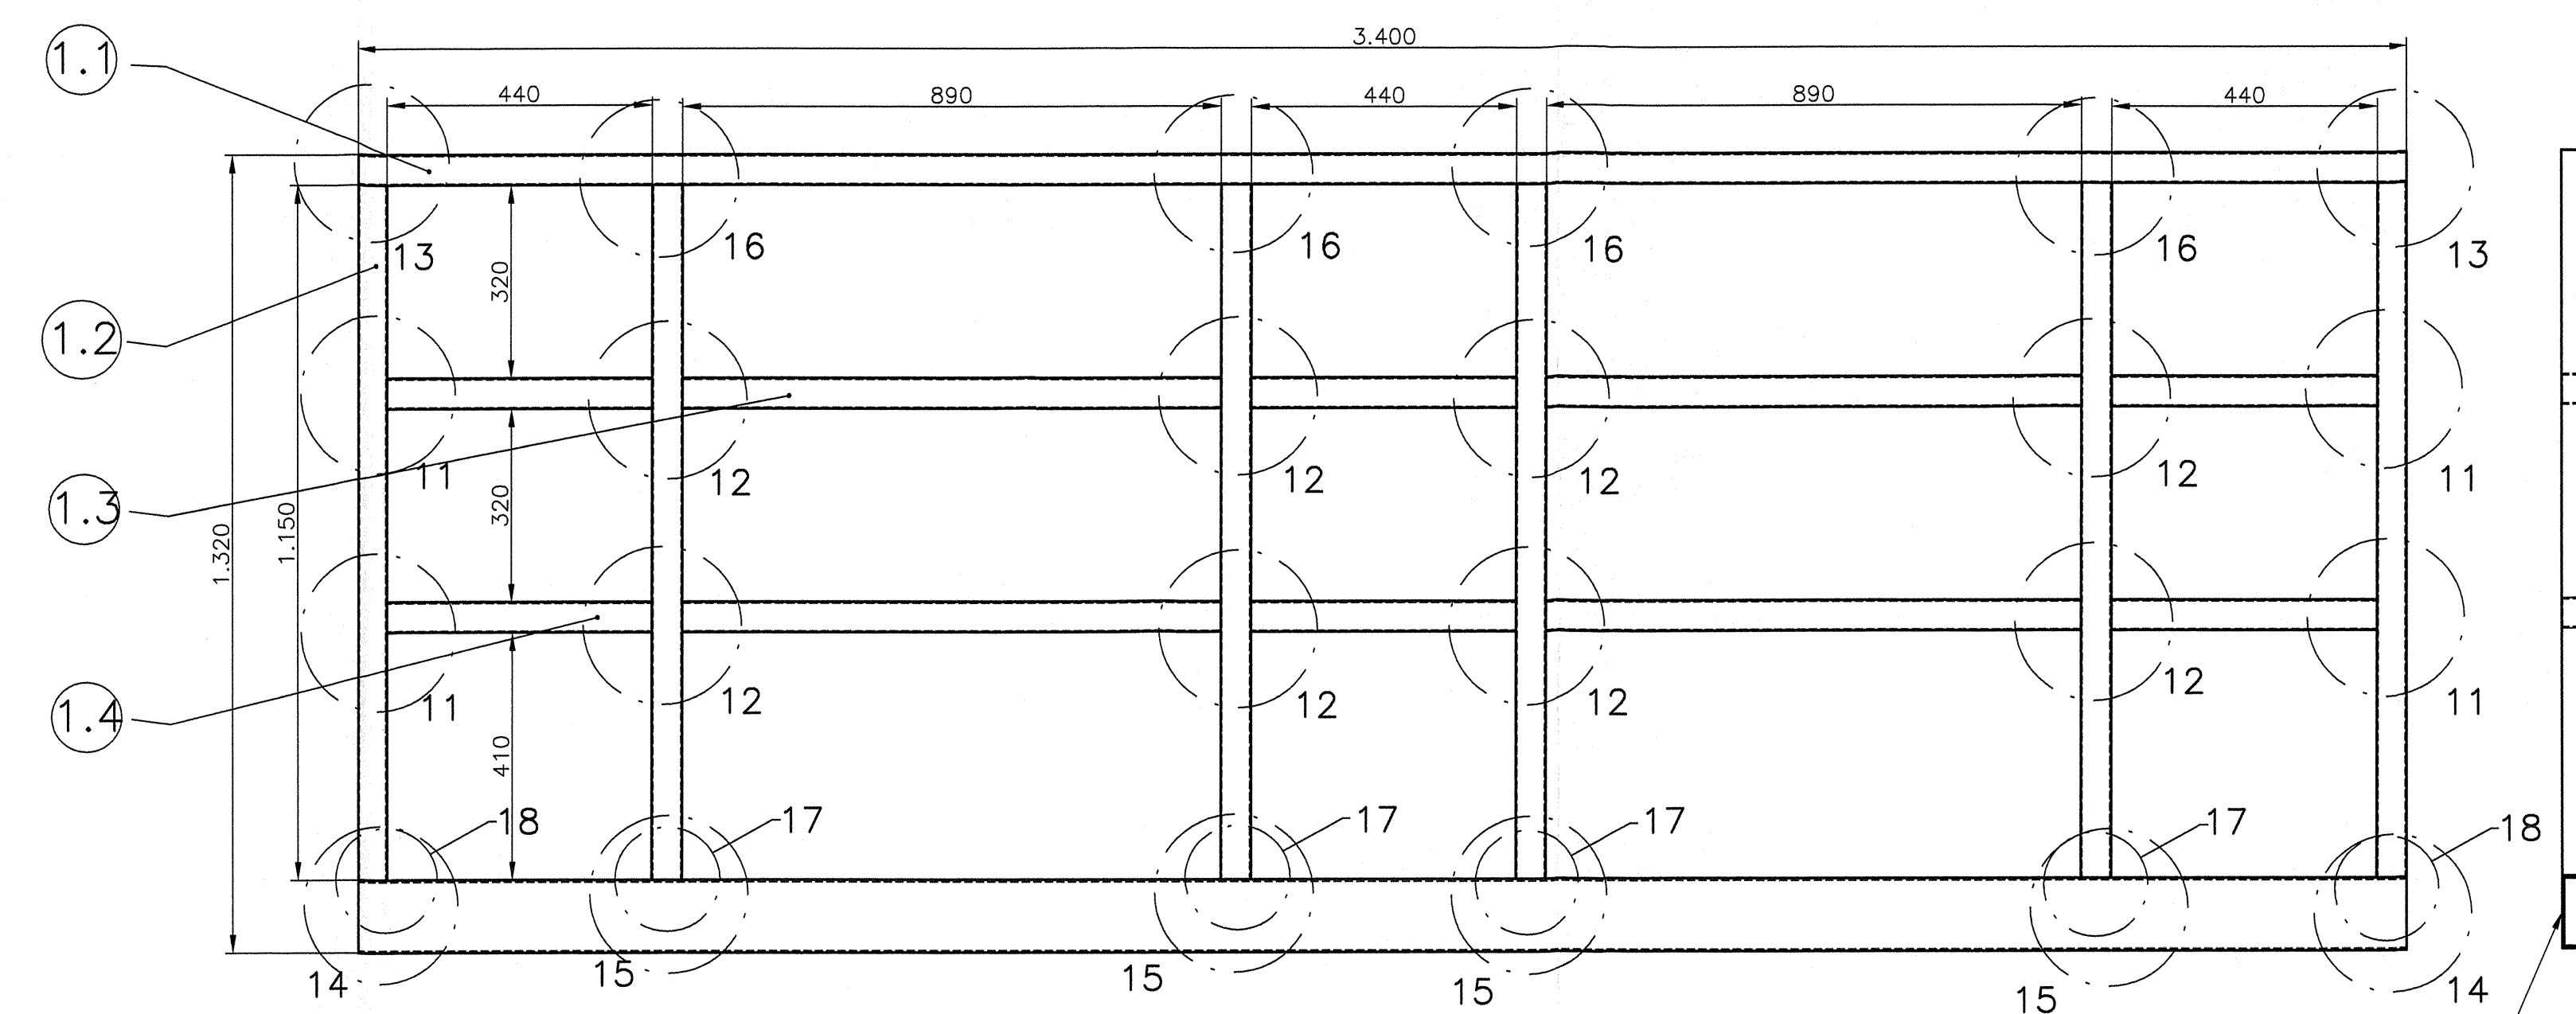


ISOMETRICA DE ESTRUCTURA  
ESCALA 1:10

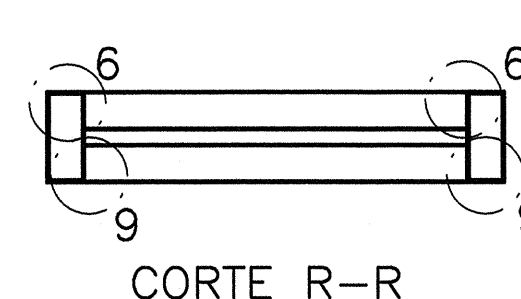


SUBCONJUNTO ESTRUCTURAL BASE  
ESCALA 1:10

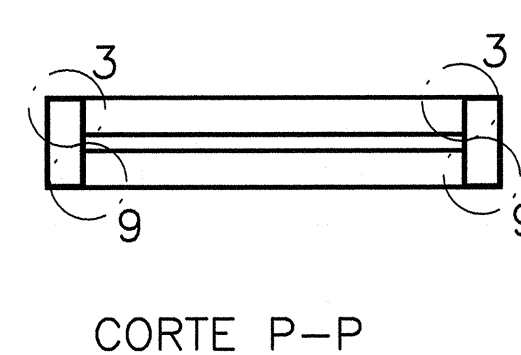


SUBCONJUNTO ESTRUCTURAL BARANDA  
ESCALA 1:10


CONEXIONES VAN SOLAMENTE EN LA PARTE TRASERA DE LA BARANDA

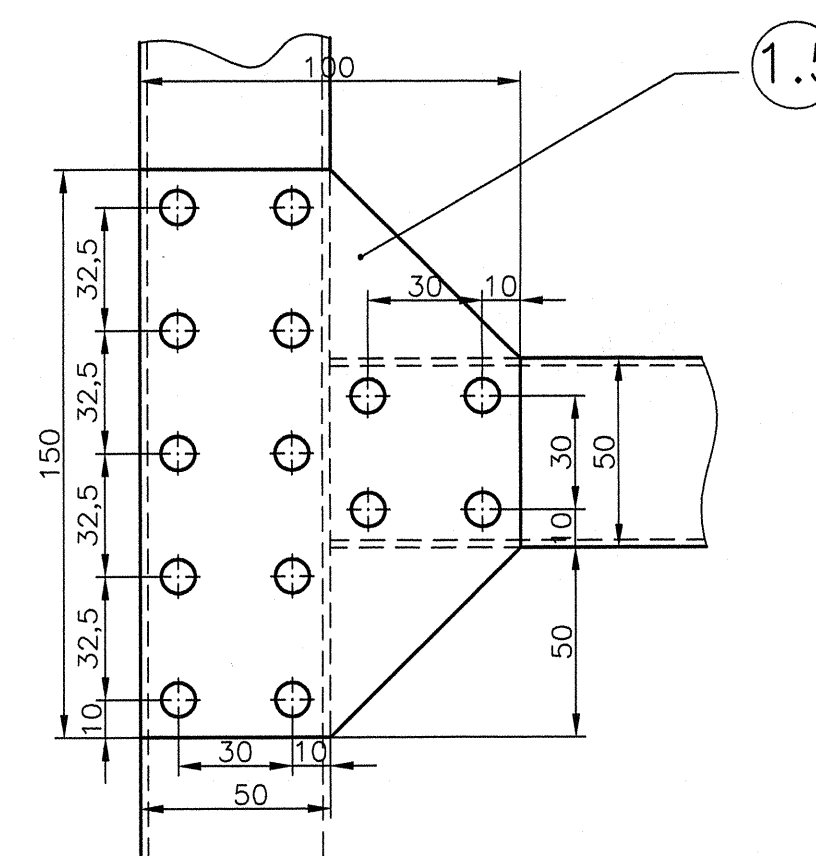


CONEXION 11

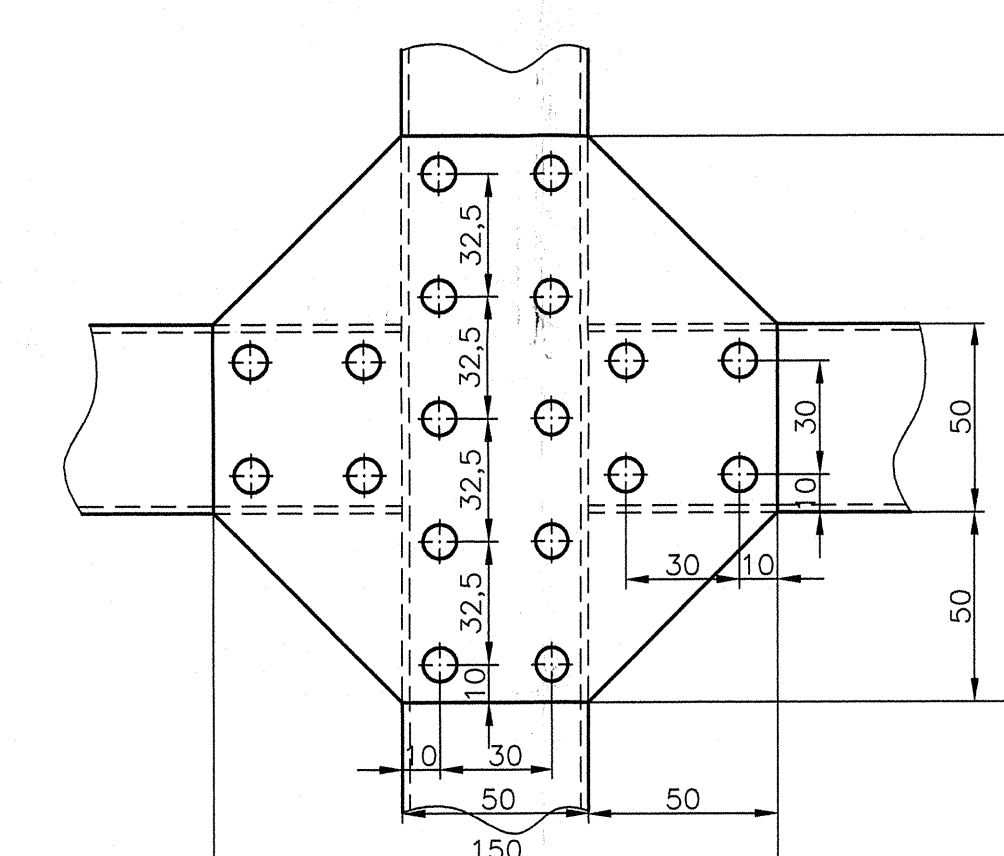


CONEXION 12

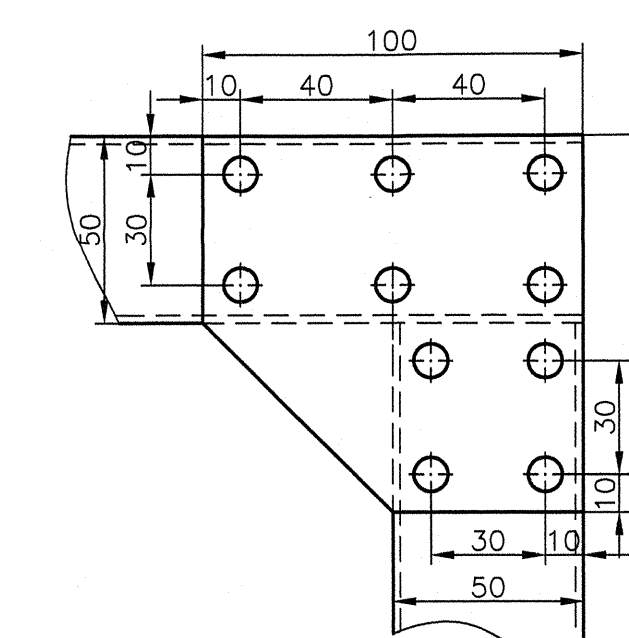


CONEXION 13

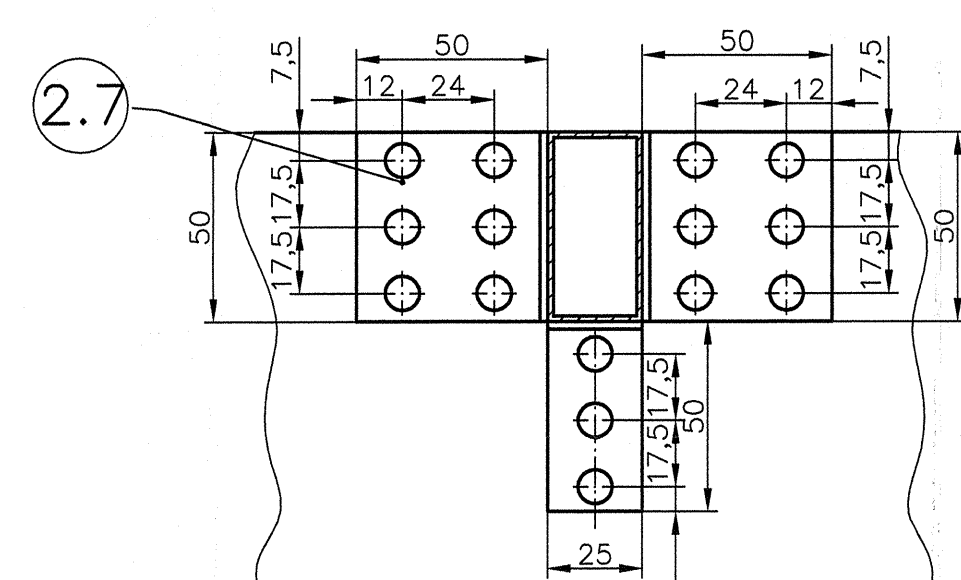


CORTE A-A

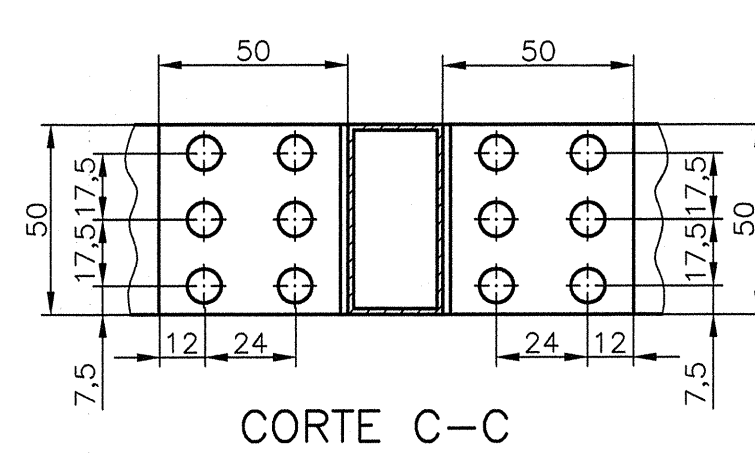

CORTE C-C

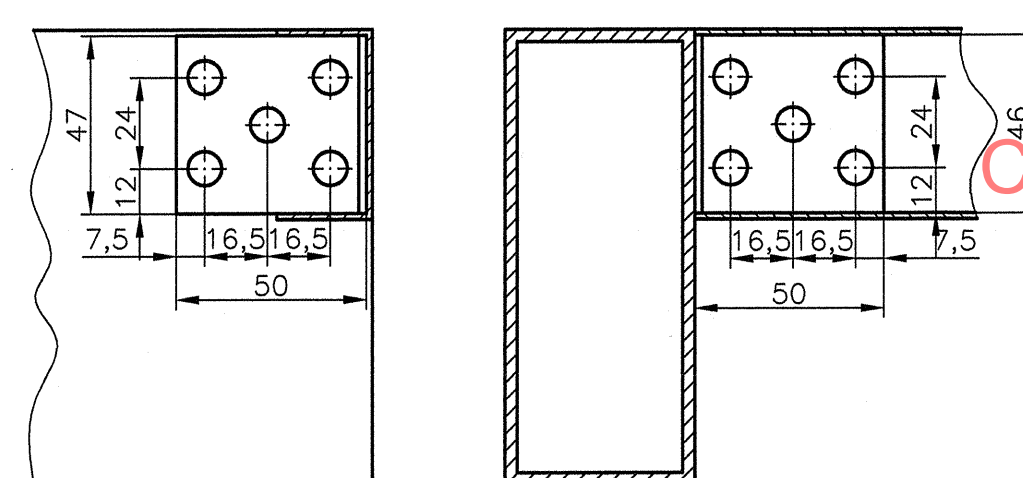


CONEXION 3

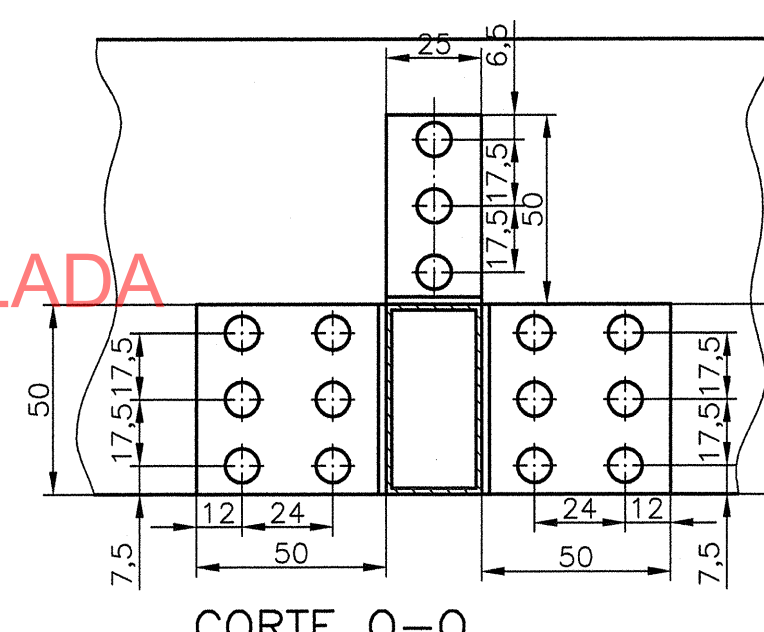


CORTE O-O


CONEXION 8

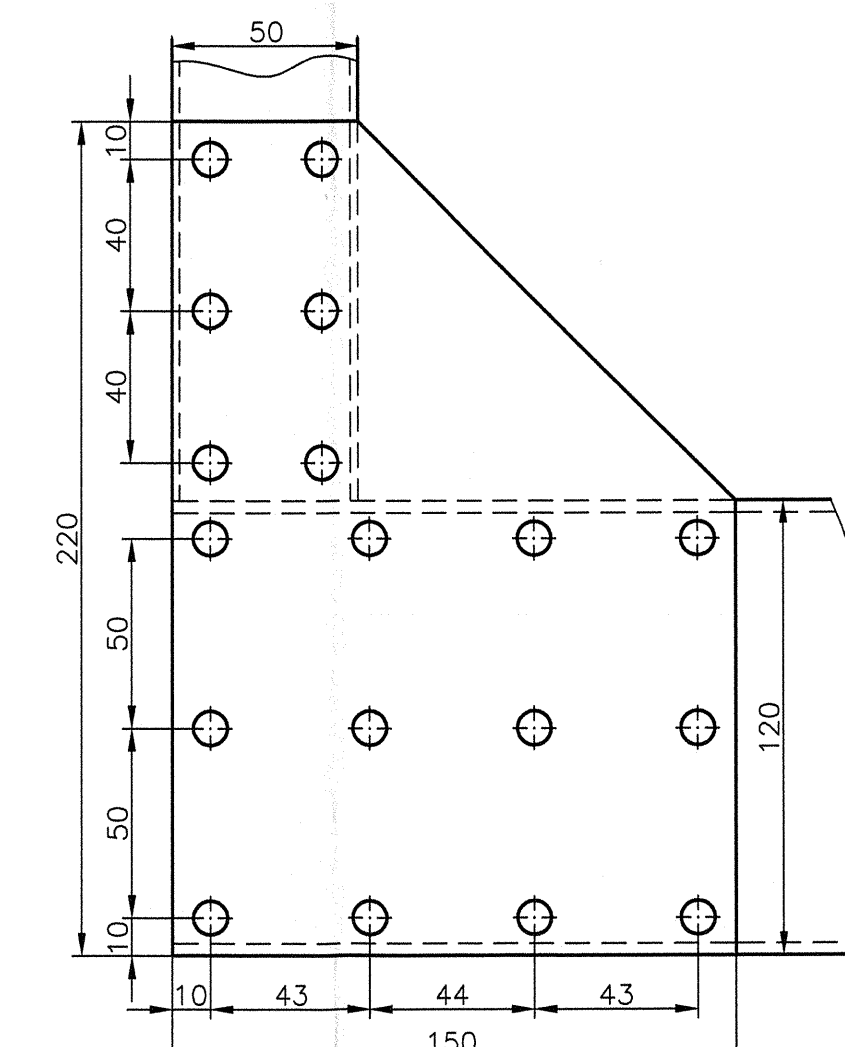


CONEXION 14

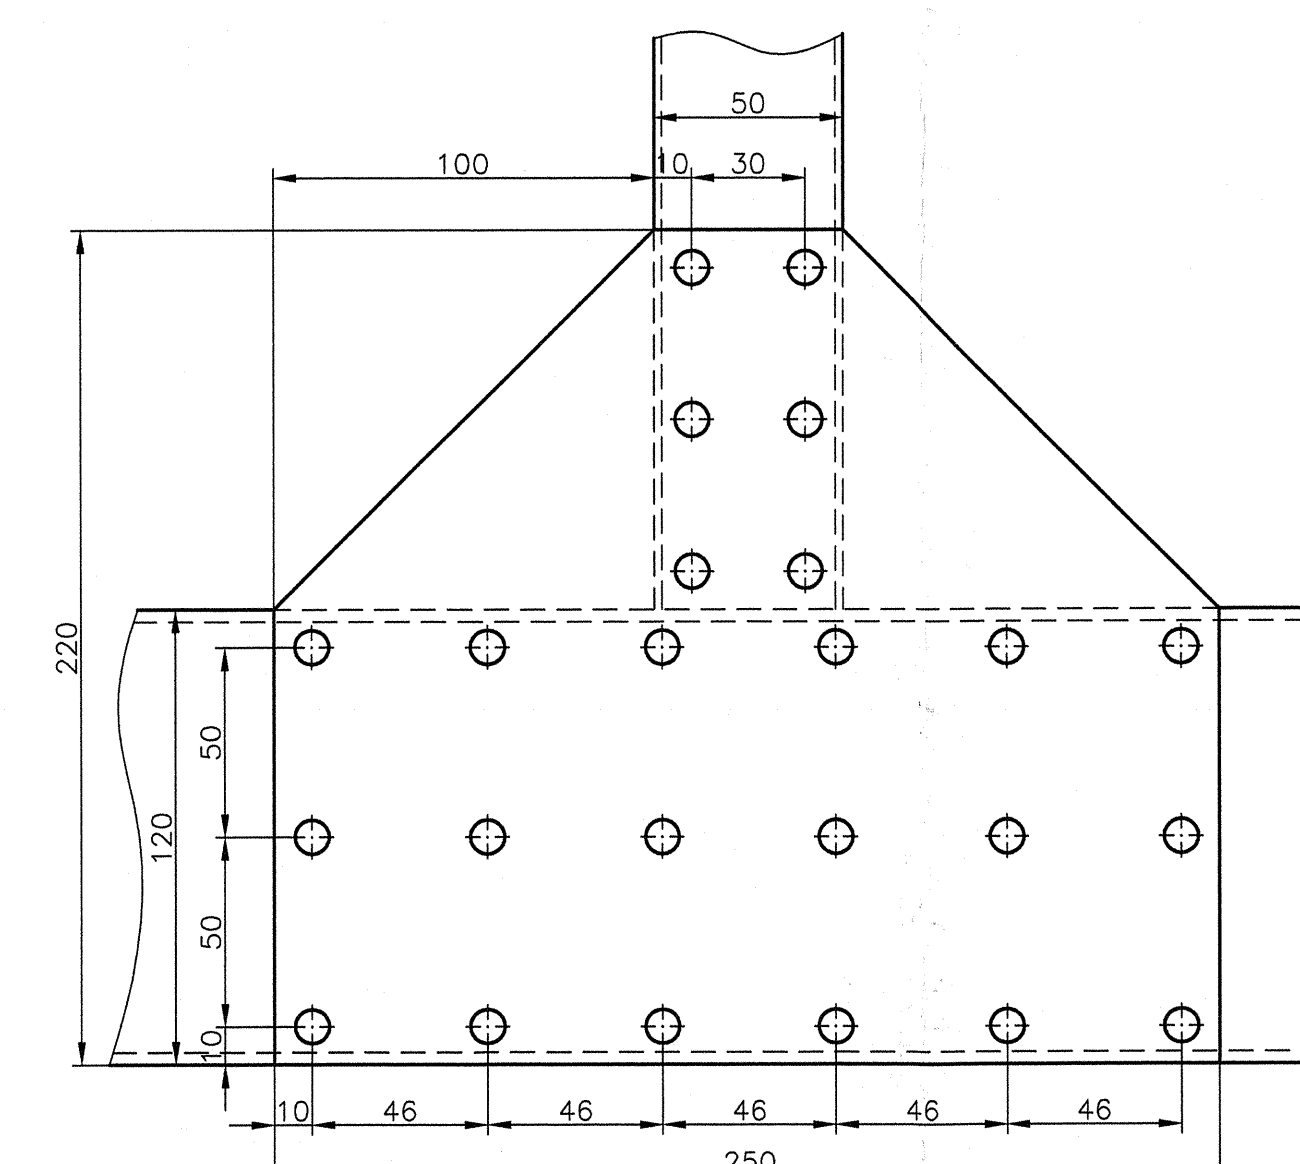


CONEXION 15

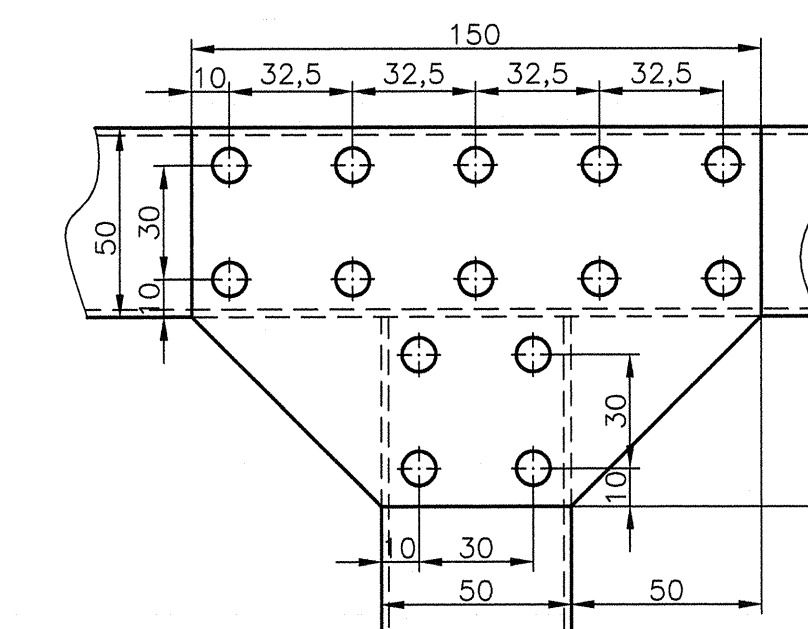


CONEXION 16

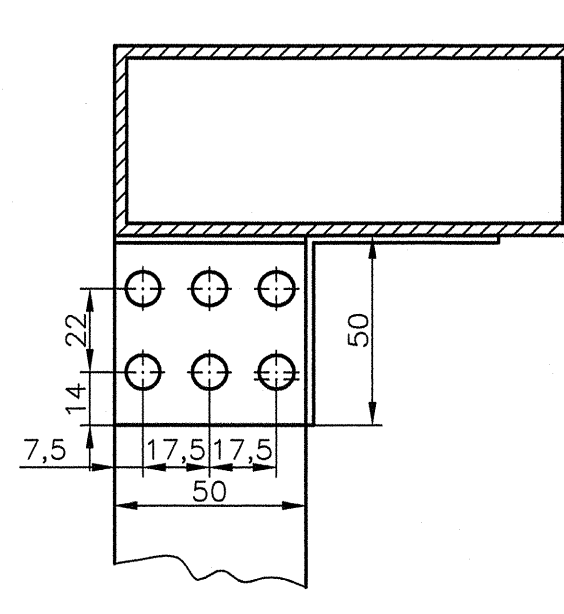

CORTE B-B

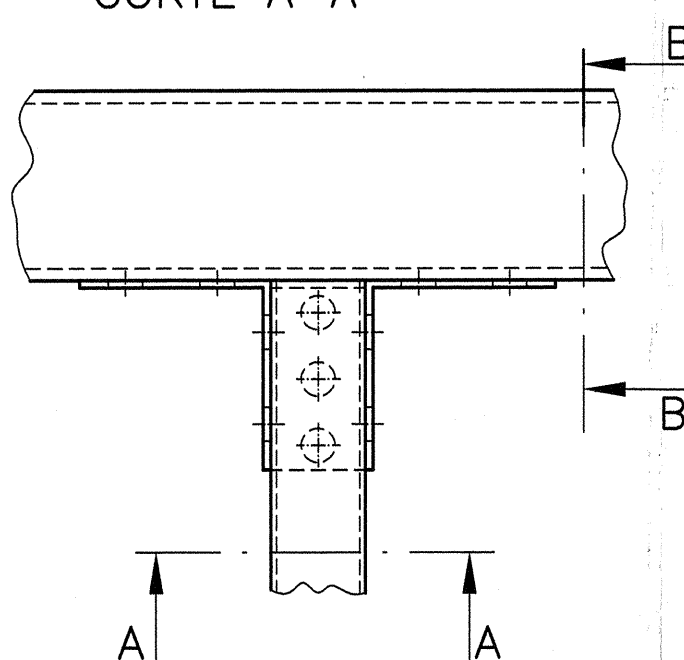


CONEXION 1

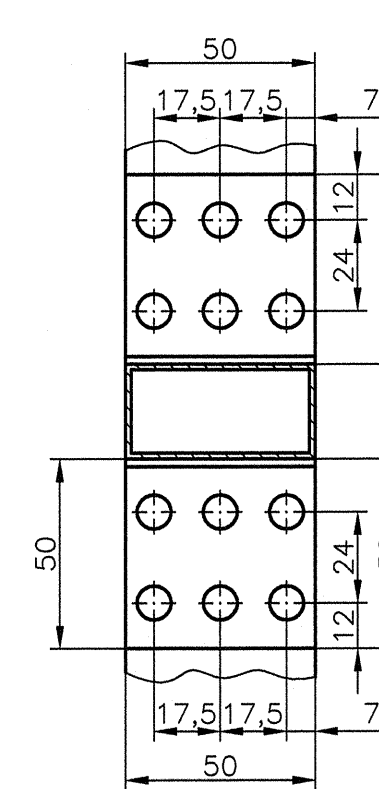


CORTE D-D


CONEXION 7

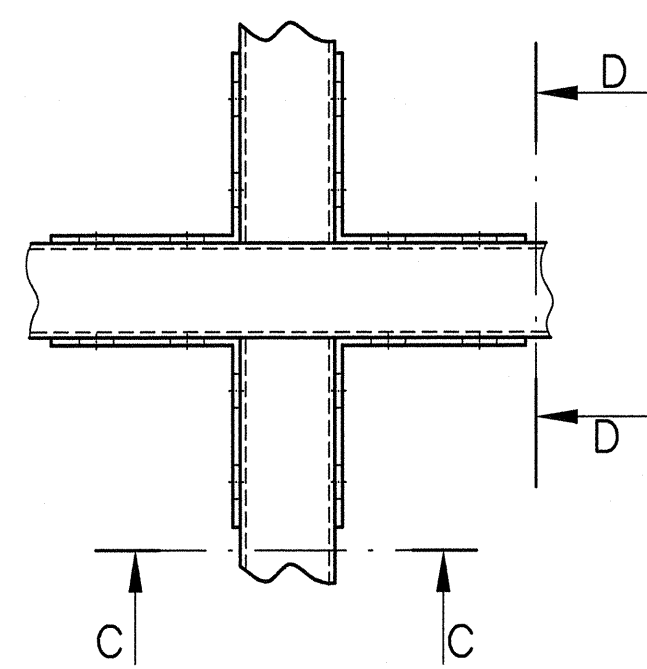

CONEXION 2

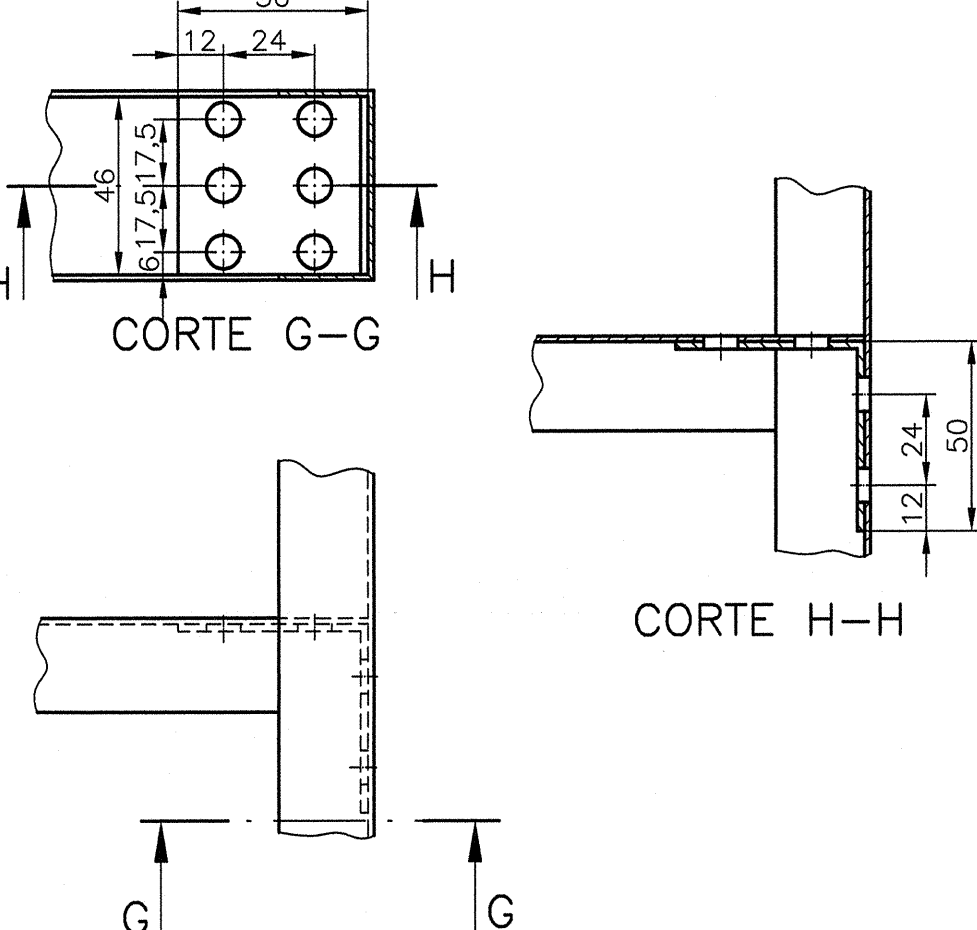


CONEXION 4

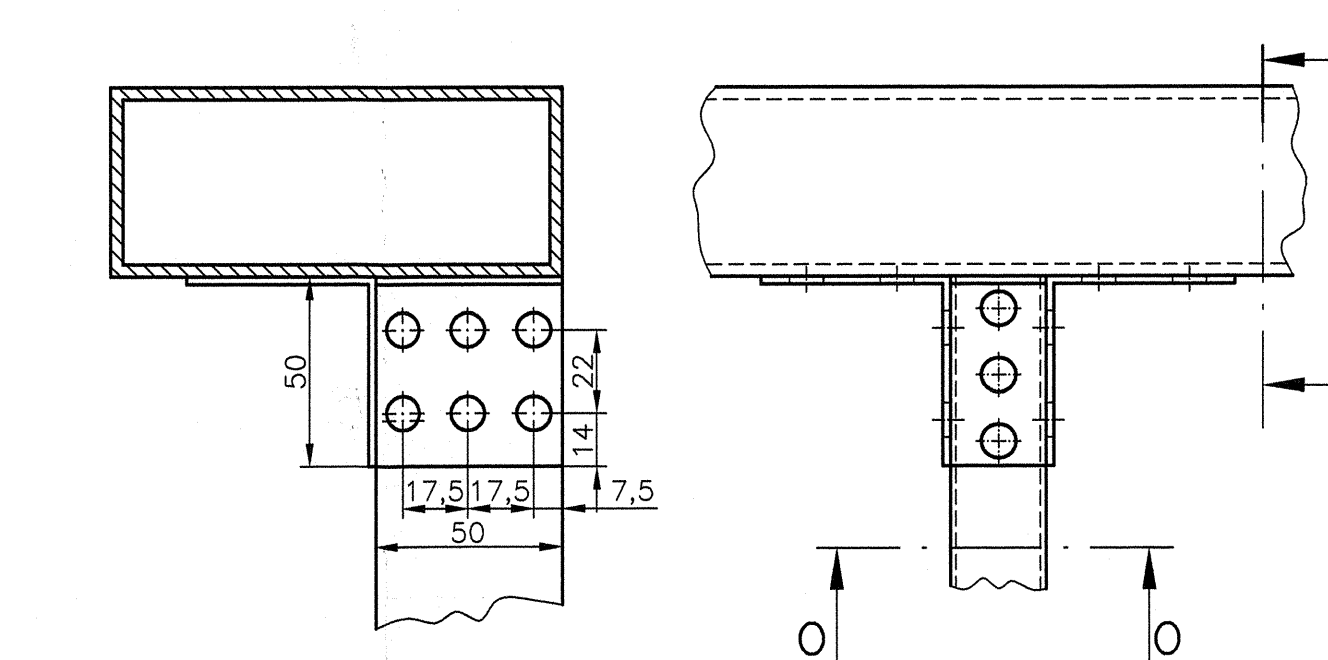


CORTE S-S


CONEXION 8

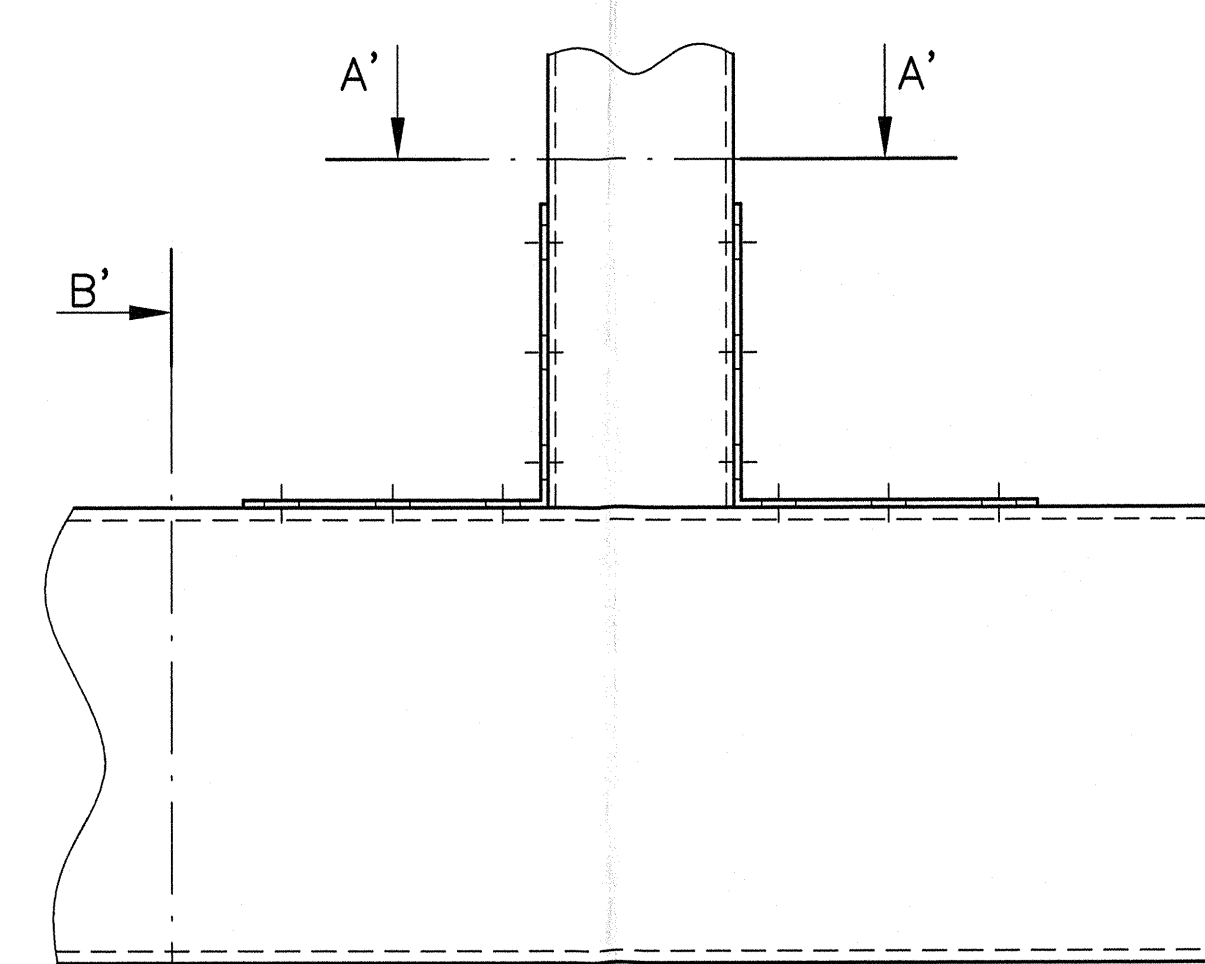


CORTE A'-A'  
CONEXION 17

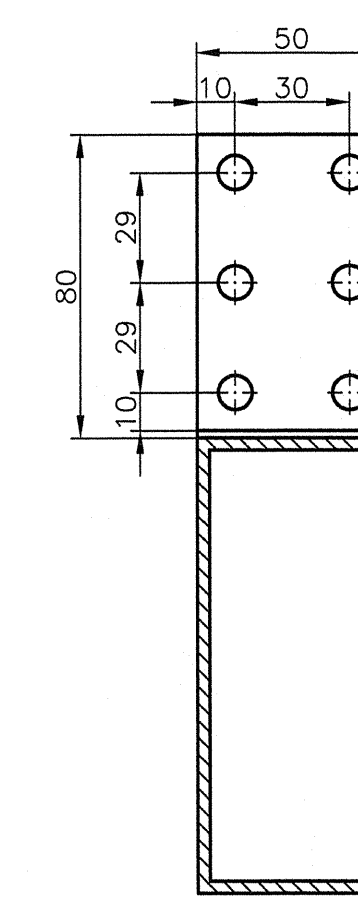

CORTE B'-B'

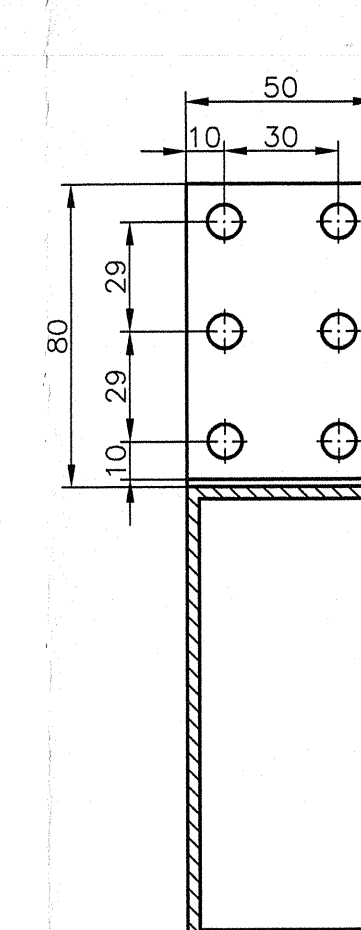


CORTE D'-D'

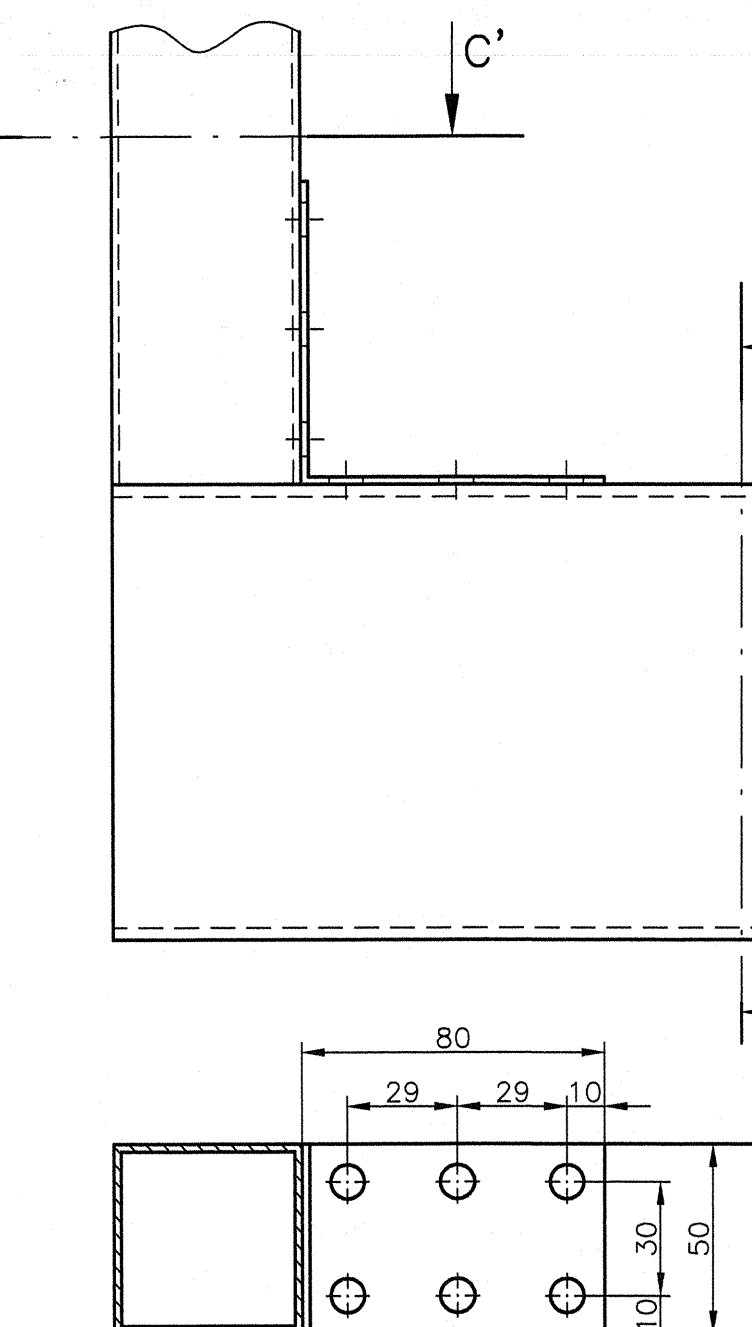


CORTE C'-C'

CONEXION 18

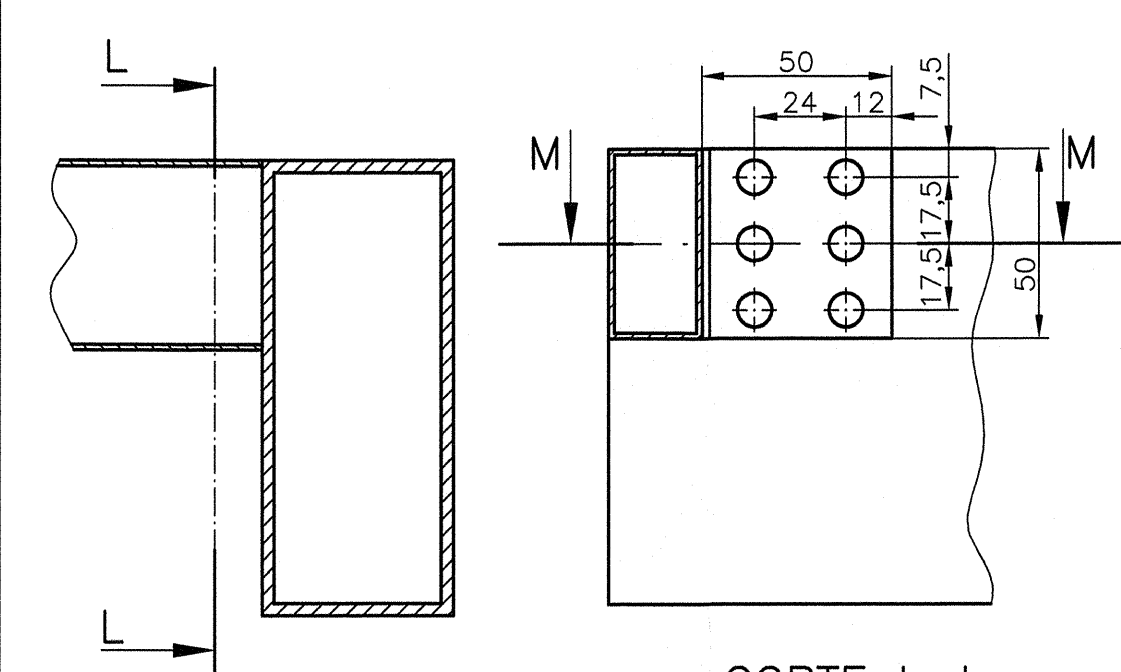


CORTE L-L


CONEXION 6

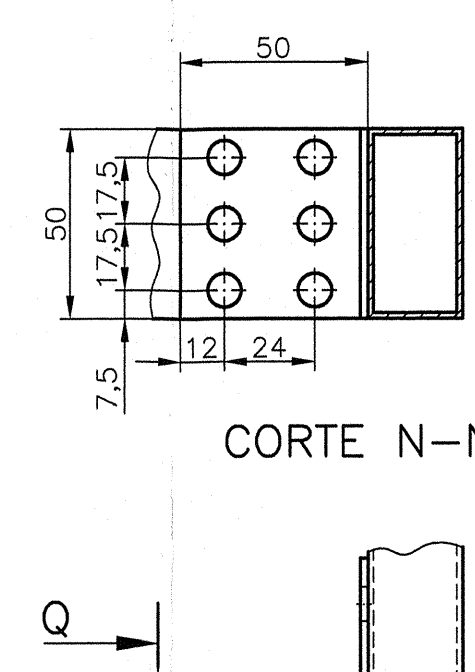


CORTE N-N

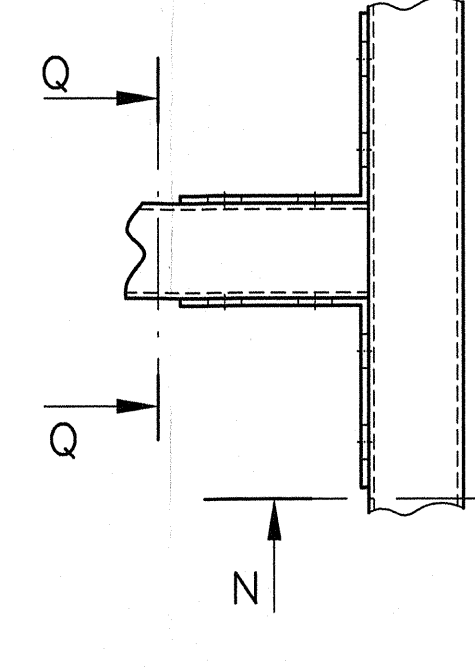

CORTE M-M

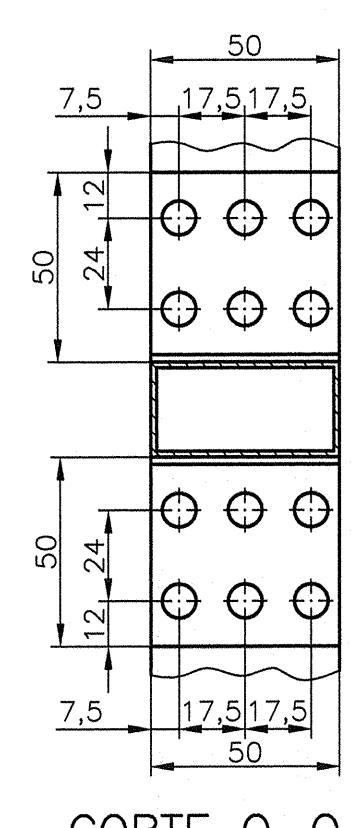


CORTE Q-Q

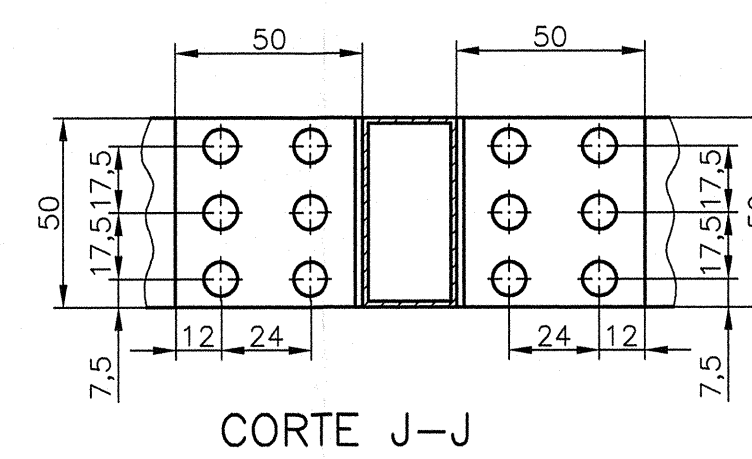


CORTE J-J

CONEXION 5

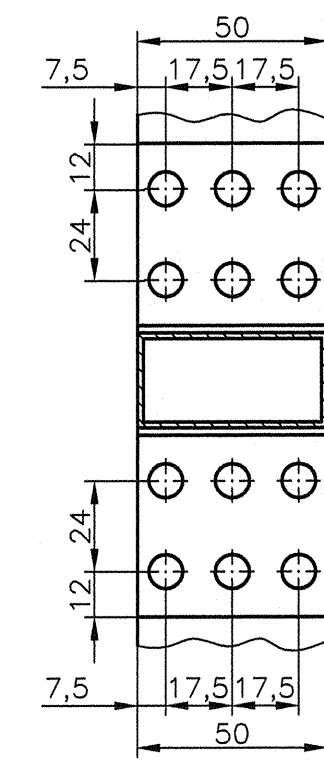


CORTE I-I

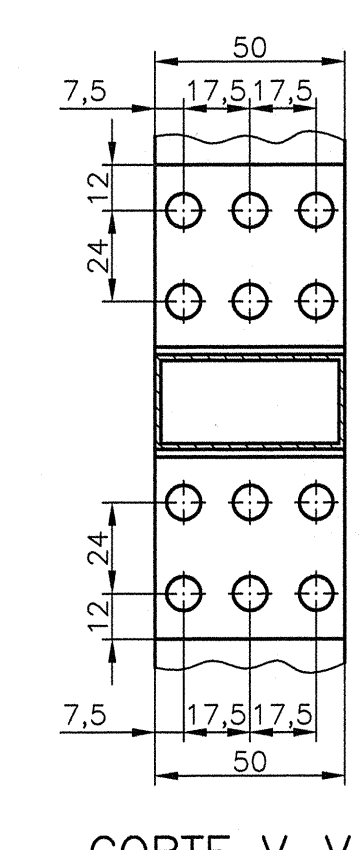

CORTE V-V

CONEXION 10

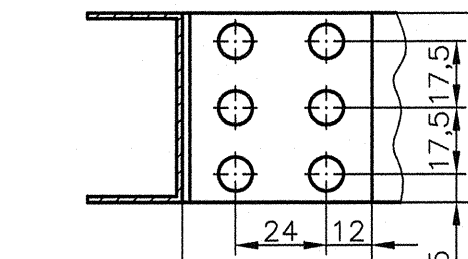

CORTE W-W

Nota:  
1.-No medir sobre el plano, cotas prevalecen sobre el dibujo.  
2.- Todas las medidas en milímetros salvo indicación contraria.  
Cotas sin indicación de tolerancia :  $\pm 0.2$

ESCALA: 1:10	PASARELA P/NAVE DE LAVADO
FECHA PROYECTO: 19/07/00	TALLER LO OVALLE
DISEÑO: REVISO: 19/07/00	DEPARTAMENTO EQUIPOS Y SERVICIOS
APROBADO: 19/07/00	REFERENCIA: PLANO Nº
REV. FECHA MODIFICACIONES	DIB. REV. APROB. MR-1886 3/4